



ПРОЕКТ ИЗМЕНЕНИЙ В ПРАВИЛА ЗЕМЛЕПОЛЬЗОВАНИЯ И ЗАСТРОЙКИ МУНИЦИПАЛЬНОГО ОБРАЗОВАНИЯ "ТЕЛЬВИСОЧНЫЙ СЕЛЬСОВЕТ" НЕНЕЦКОГО АВТОНОМНОГО ОКРУГА

КАРТА ГРАДОСТРОИТЕЛЬНОГО ЗОНИРОВАНИЯ
М 1:5 000

С. ТЕЛЬВИСКА

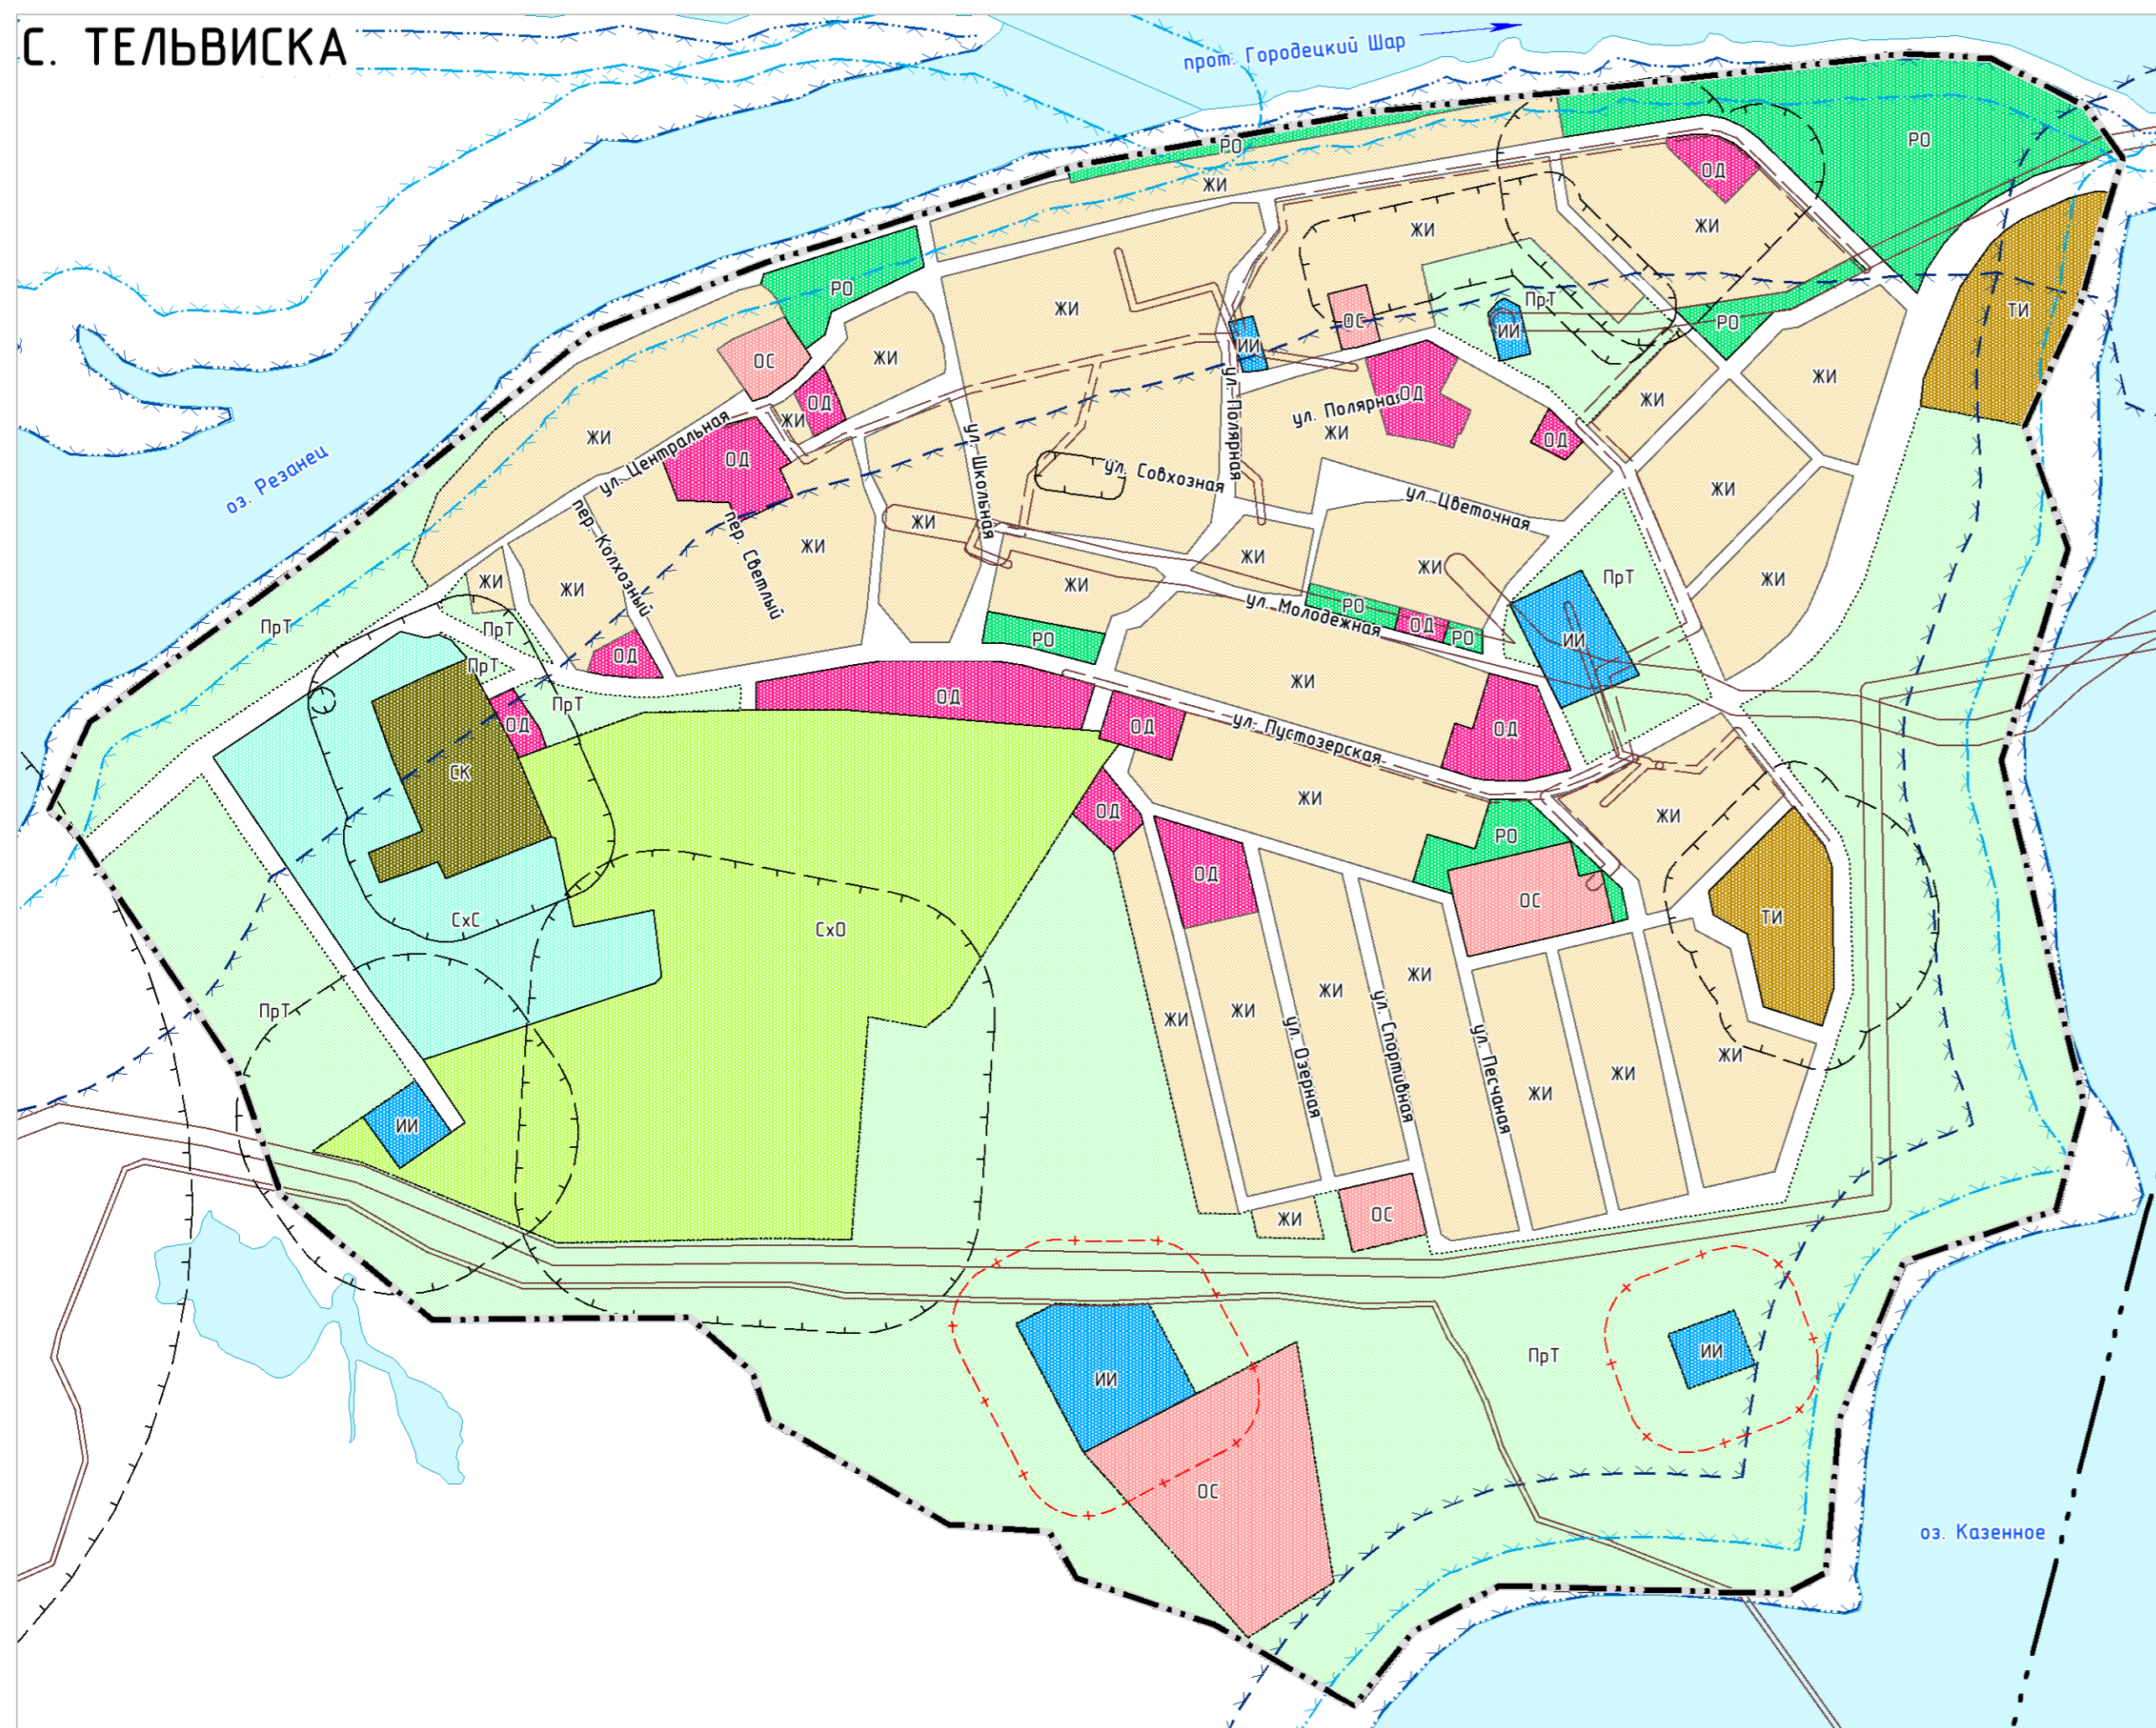

Д. УСТЬЕ

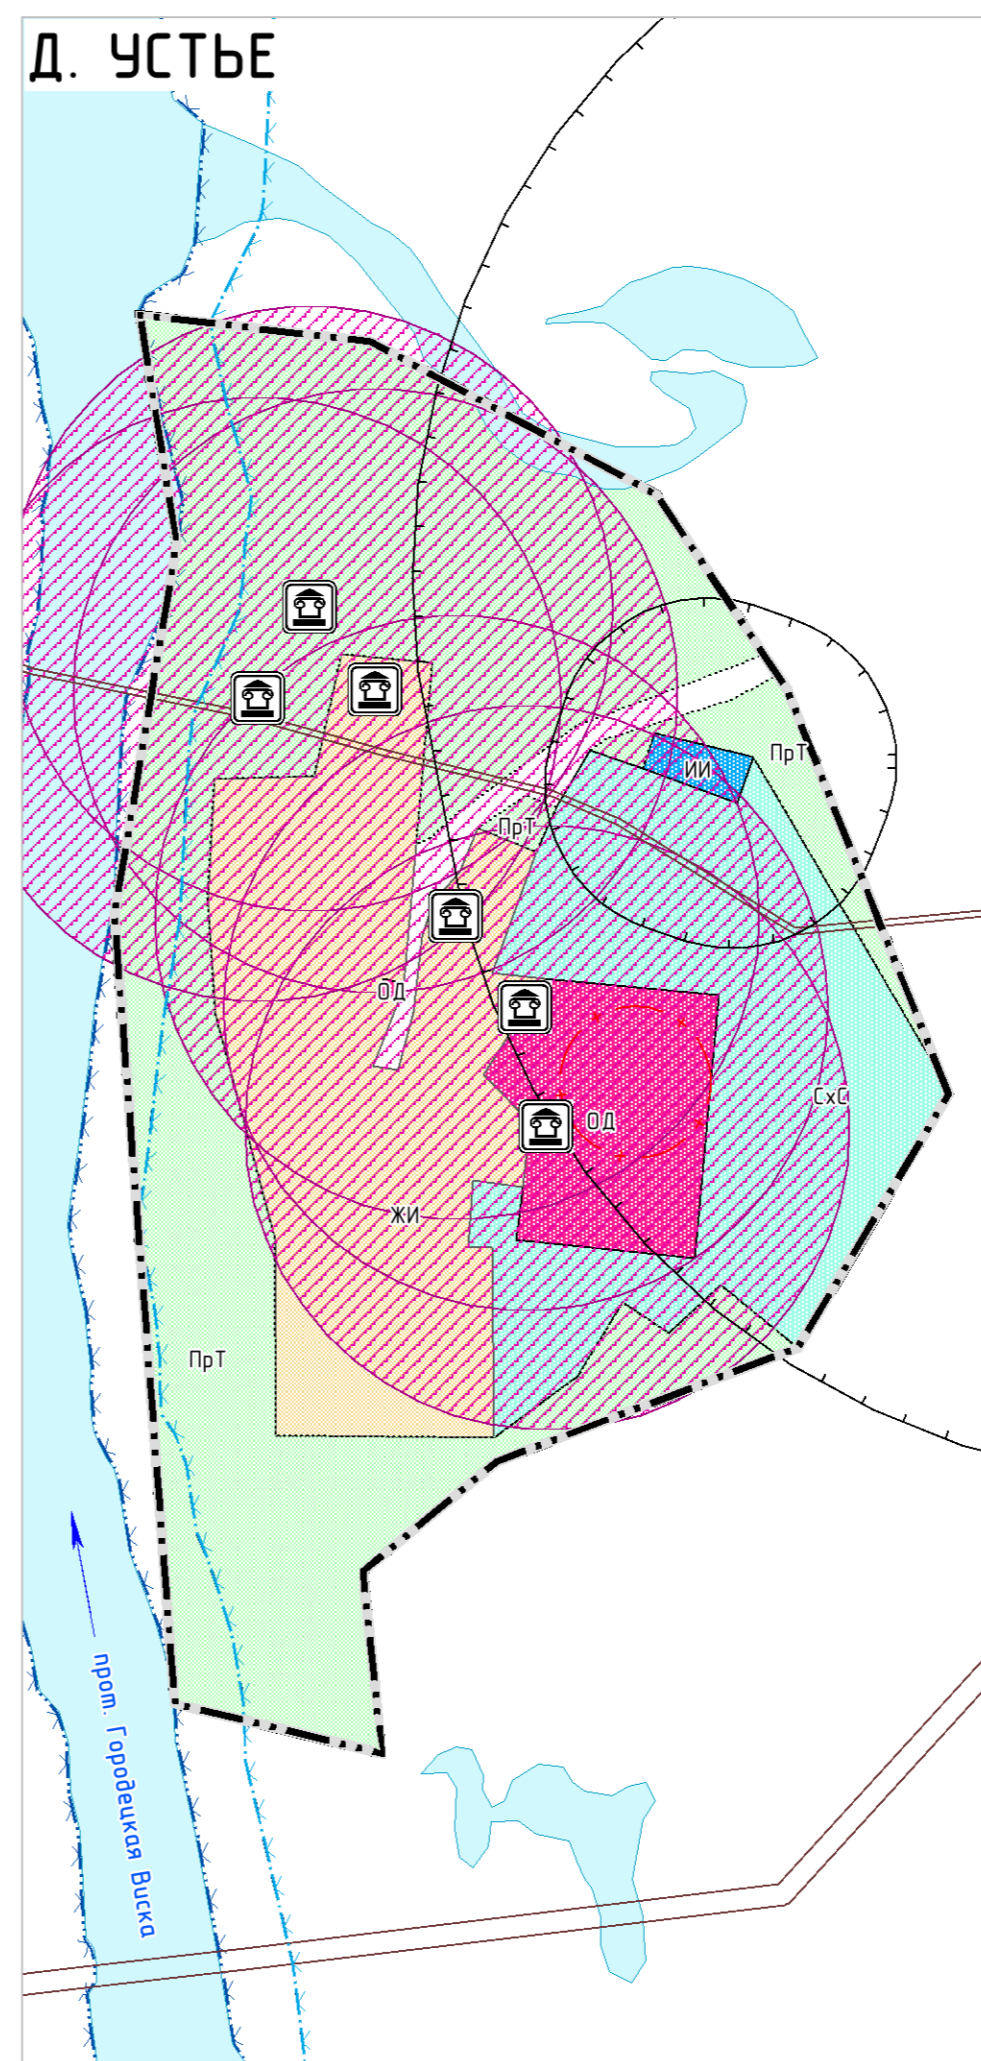

Д. МАКАРОВО



- УСЛОВНЫЕ ОБОЗНАЧЕНИЯ**
- ГРАНИЦЫ**
- Граница сельского поселения
 - Граница населенного пункта
 - Поверхностные водные объекты
- ТЕРРИТОРИАЛЬНЫЕ ЗОНЫ**
- ЖИ: Зона застройки индивидуальными жилыми домами и малоэтажными жилыми домами блокированной застройки
 - ОД: Зона делового, общественного и коммерческого назначения
 - ОС: Зона размещения объектов социального и коммунально-бытового назначения
 - ОК: Коммунальная зона
 - ТИ: Зона транспортной инфраструктуры
 - ИИ: Зона инженерной инфраструктуры
 - СхУ: Зона сельскохозяйственных угодий
 - СхС: Зона садоводческих или огороднических некоммерческих товариществ
 - СхО: Зона объектов сельскохозяйственного назначения
 - РО: Зона объектов прогулок и отдыха
 - ПрТ: Зона природного ландшафта
 - ОК: Зона кладбищ
- ЗОНЫ С ОСОБЫМИ УСЛОВИЯМИ ИСПОЛЬЗОВАНИЯ ТЕРРИТОРИИ**
- СЪЩЕСТВУЮЩИЙ**
- Охранная зона инженерных коммуникаций
 - Охранная зона объекта культурного наследия
 - Первый пояс зоны санитарной охраны источника водоснабжения
 - Санитарно-защитная зона предприятий, сооружений и иных объектов
 - Водоохранная зона
 - Прибрежная защитная полоса
 - Береговая полоса
- ПЛАНИРУЕМЫЙ**
- Охранная зона инженерных коммуникаций
 - Санитарно-защитная зона предприятий, сооружений и иных объектов
 - Первый пояс зоны санитарной охраны источника водоснабжения
- ОБЪЕКТЫ КУЛЬТУРНОГО НАСЛЕДИЯ, ГРАНИЦЫ ИХ ТЕРРИТОРИЙ**
- РЕГИОНАЛЬНОГО ЗНАЧЕНИЯ**
- Памятник

ПРОЕКТ ИЗМЕНЕНИЙ В ПРАВИЛА ЗЕМЛЕПОЛЬЗОВАНИЯ И ЗАСТРОЙКИ МУНИЦИПАЛЬНОГО ОБРАЗОВАНИЯ "ТЕЛЬВИСОЧНЫЙ СЕЛЬСОВЕТ" НЕНЕЦКОГО АВТОНОМНОГО ОКРУГА					
КАРТА ГРАДОСТРОИТЕЛЬНОГО ЗОНИРОВАНИЯ					
Масштаб	М 1:5 000	Директор	Кожурков О.В.	Подпись	
Шифр		Рук. проекта	Логвиненко П.Н.	Подпись	
Дата				Лист	01