

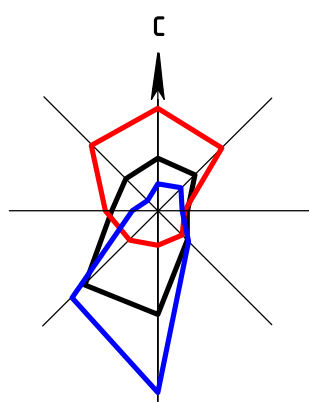
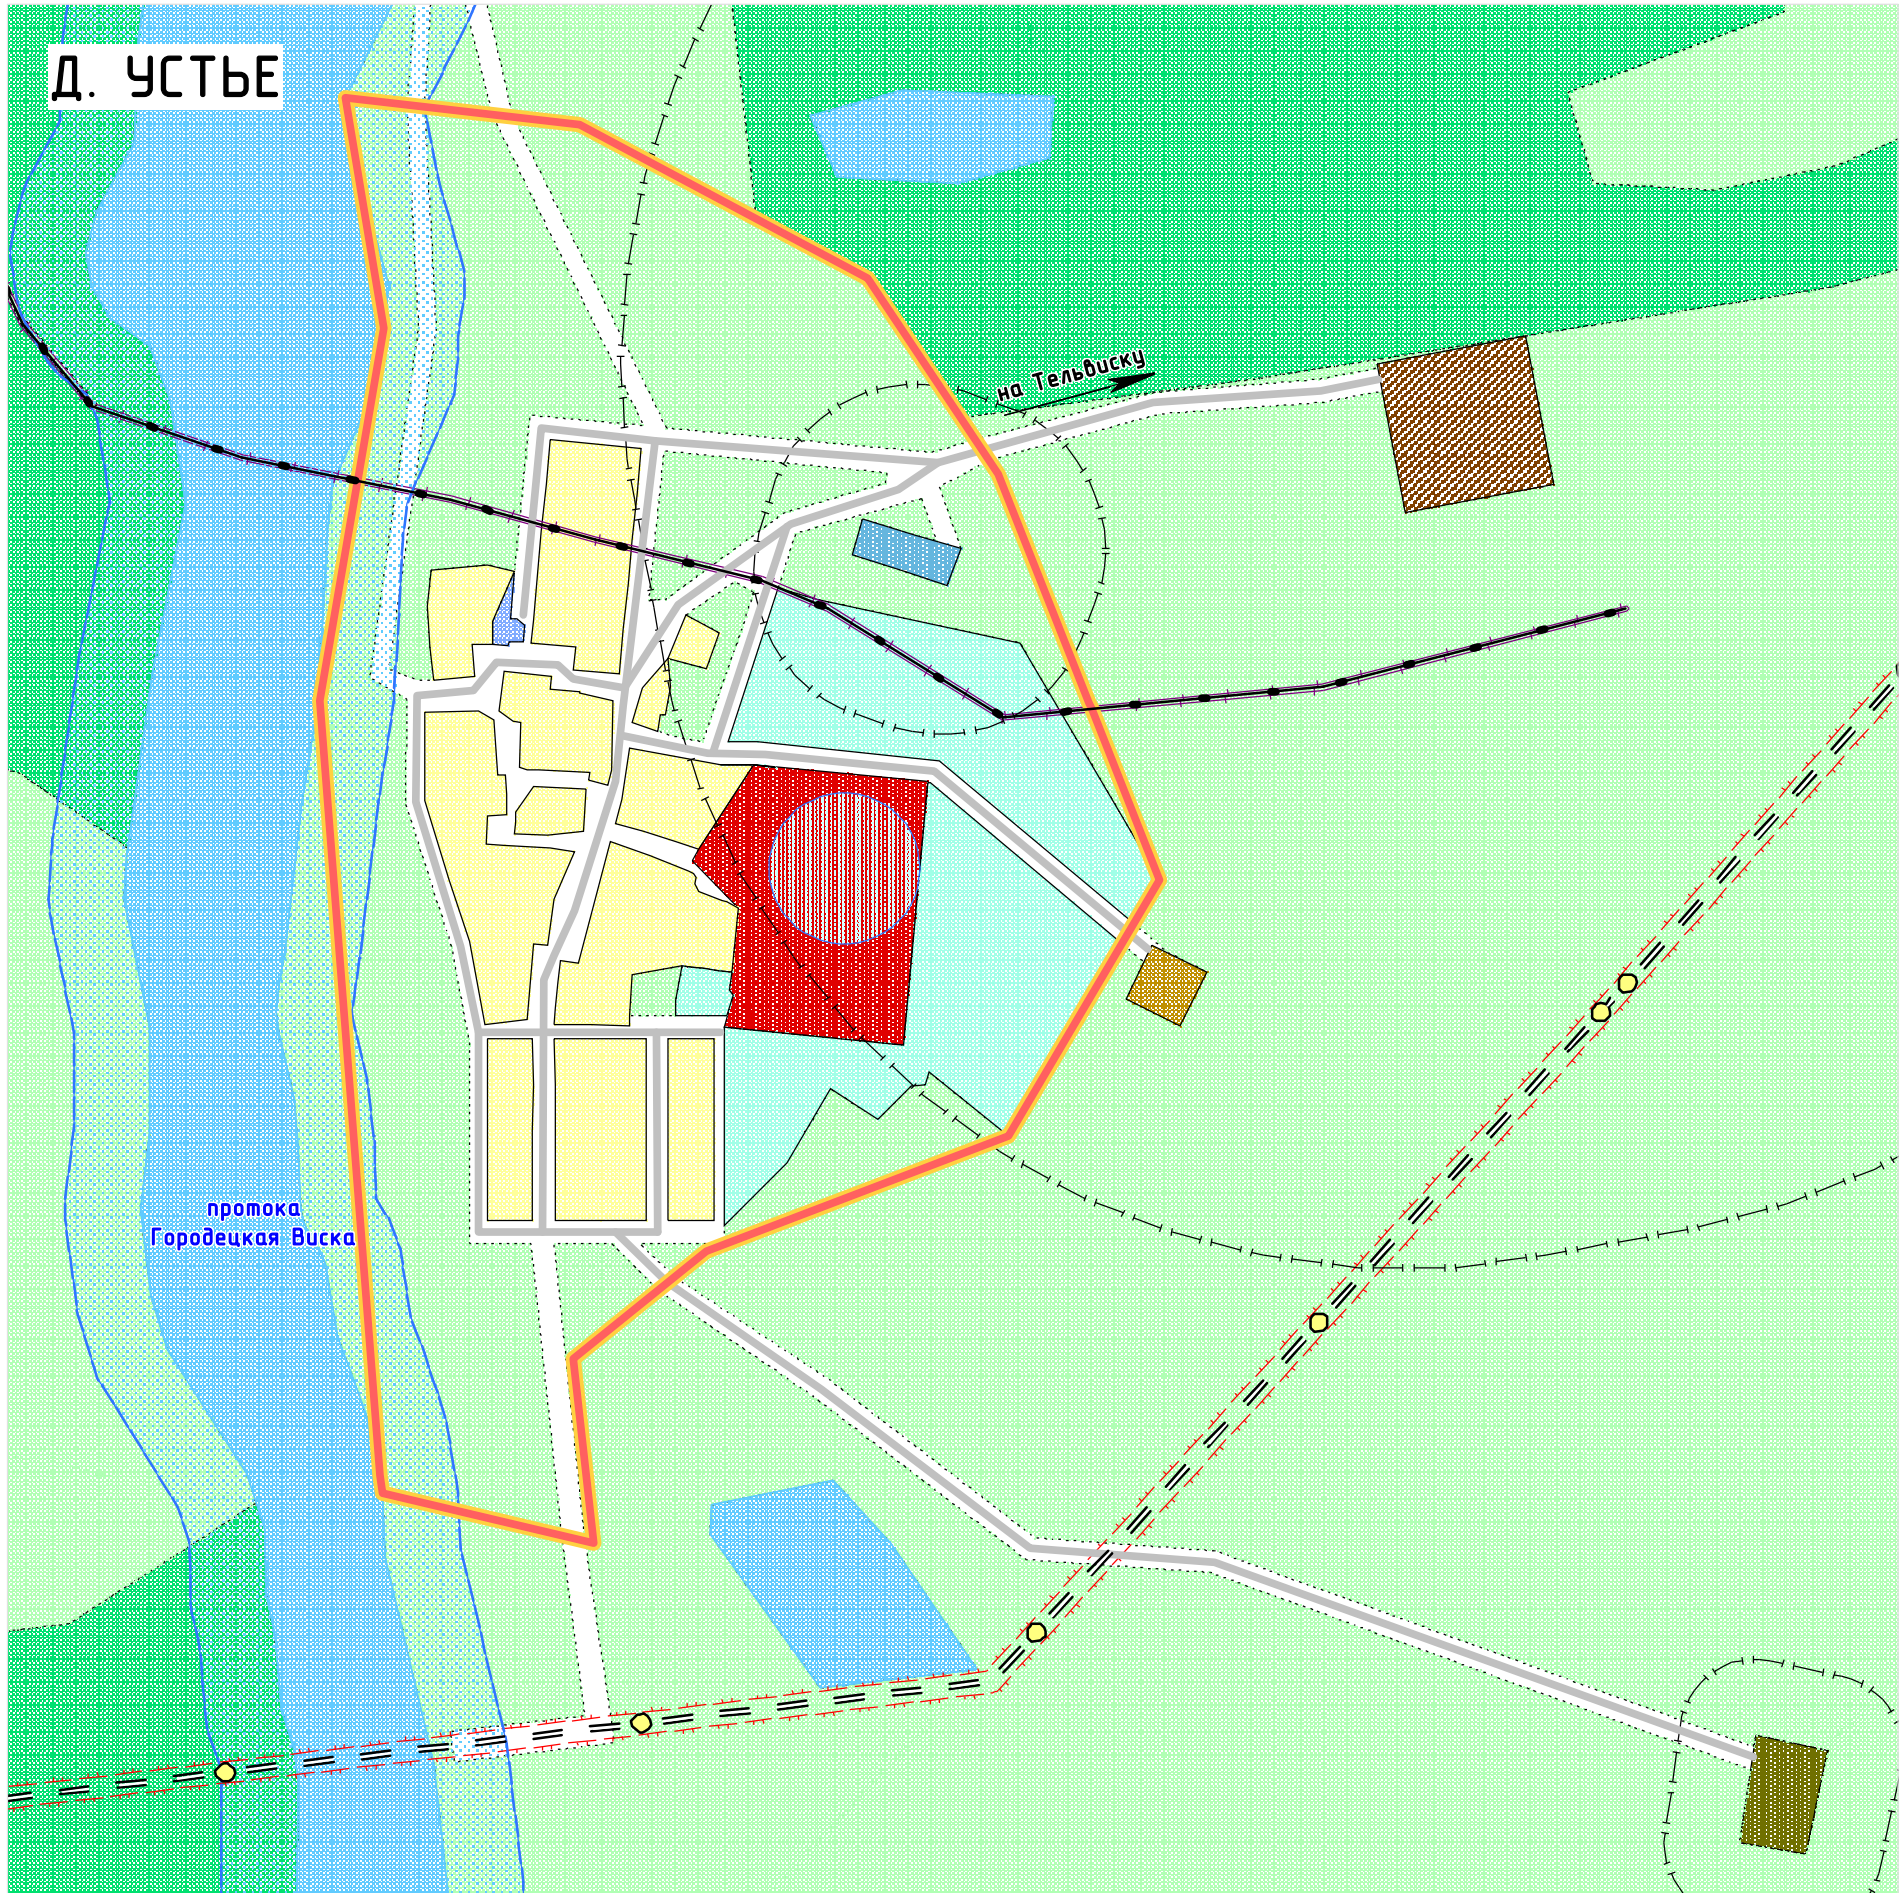


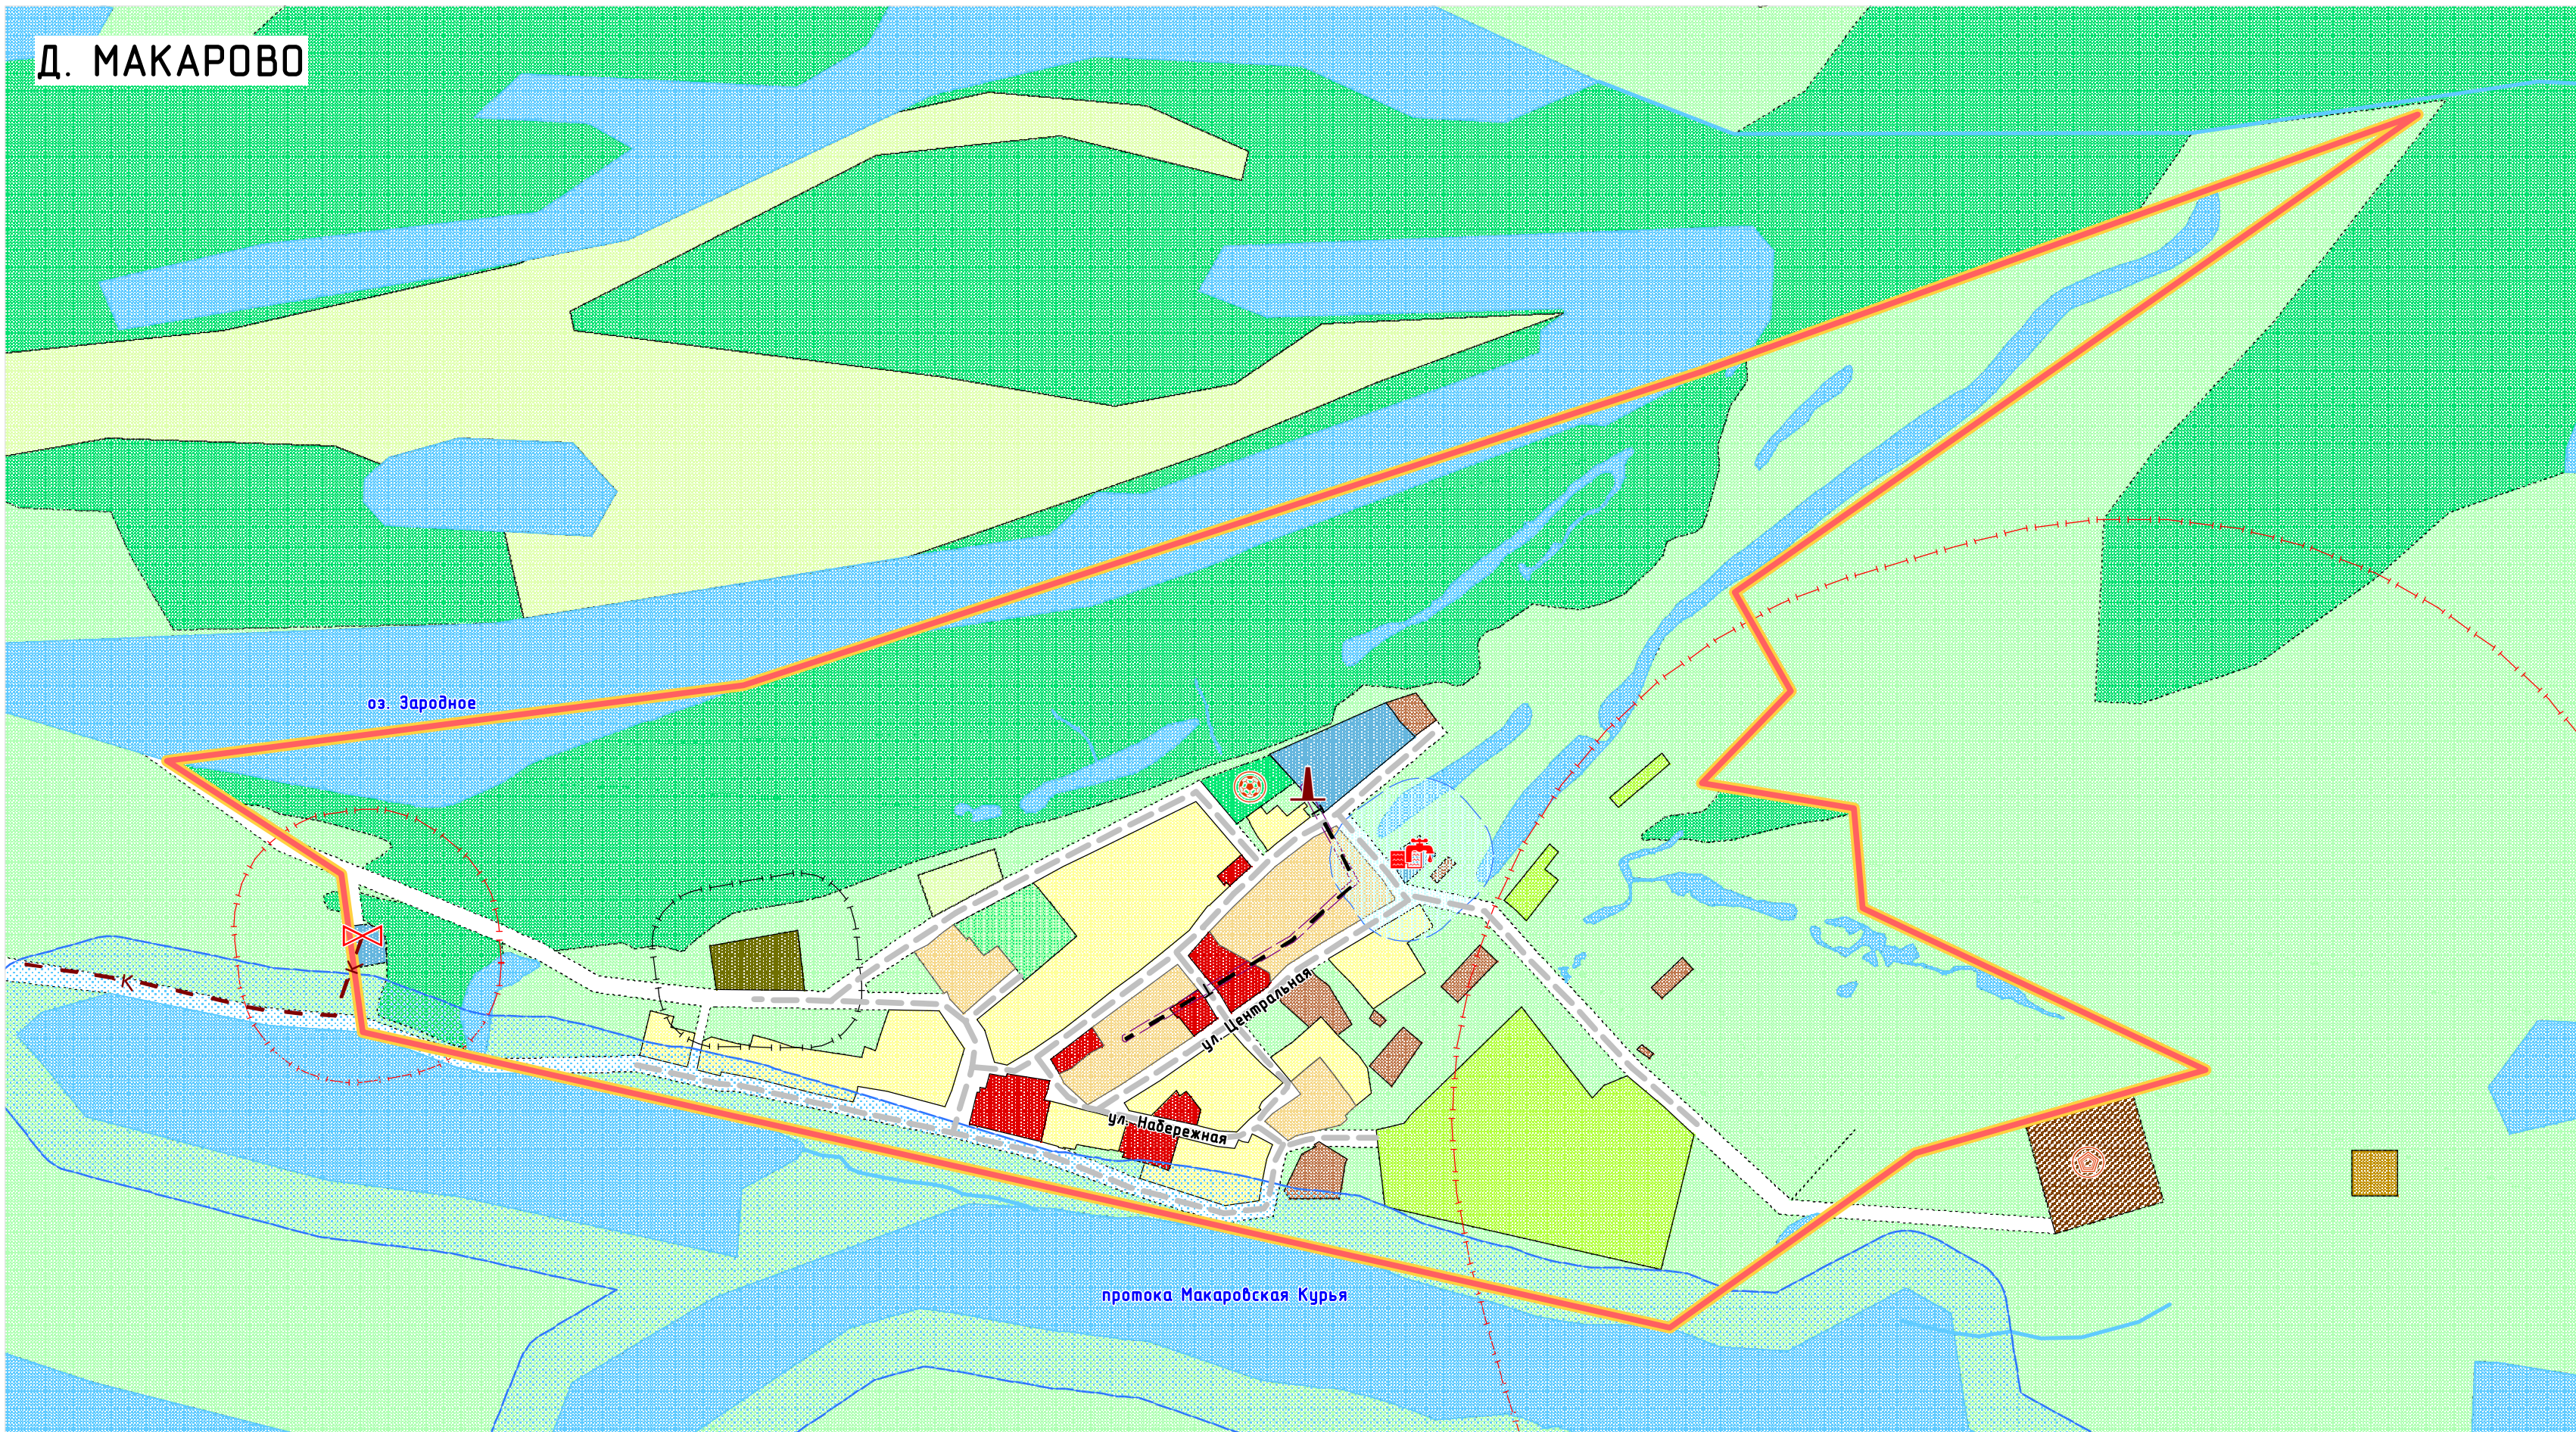

ПРОЕКТ (ВНЕСЕНИЕ ИЗМЕНЕНИЙ) ГЕНЕРАЛЬНОГО ПЛАНА
МУНИЦИПАЛЬНОГО ОБРАЗОВАНИЯ "ТЕЛЬВИСОЧНЫЙ СЕЛЬСОВЕТ" НЕНЕЦКОГО АВТОНОМНОГО ОКРУГА
КАРТА ФУНКЦИОНАЛЬНЫХ ЗОН ПОСЕЛЕНИЯ
М 1:5 000

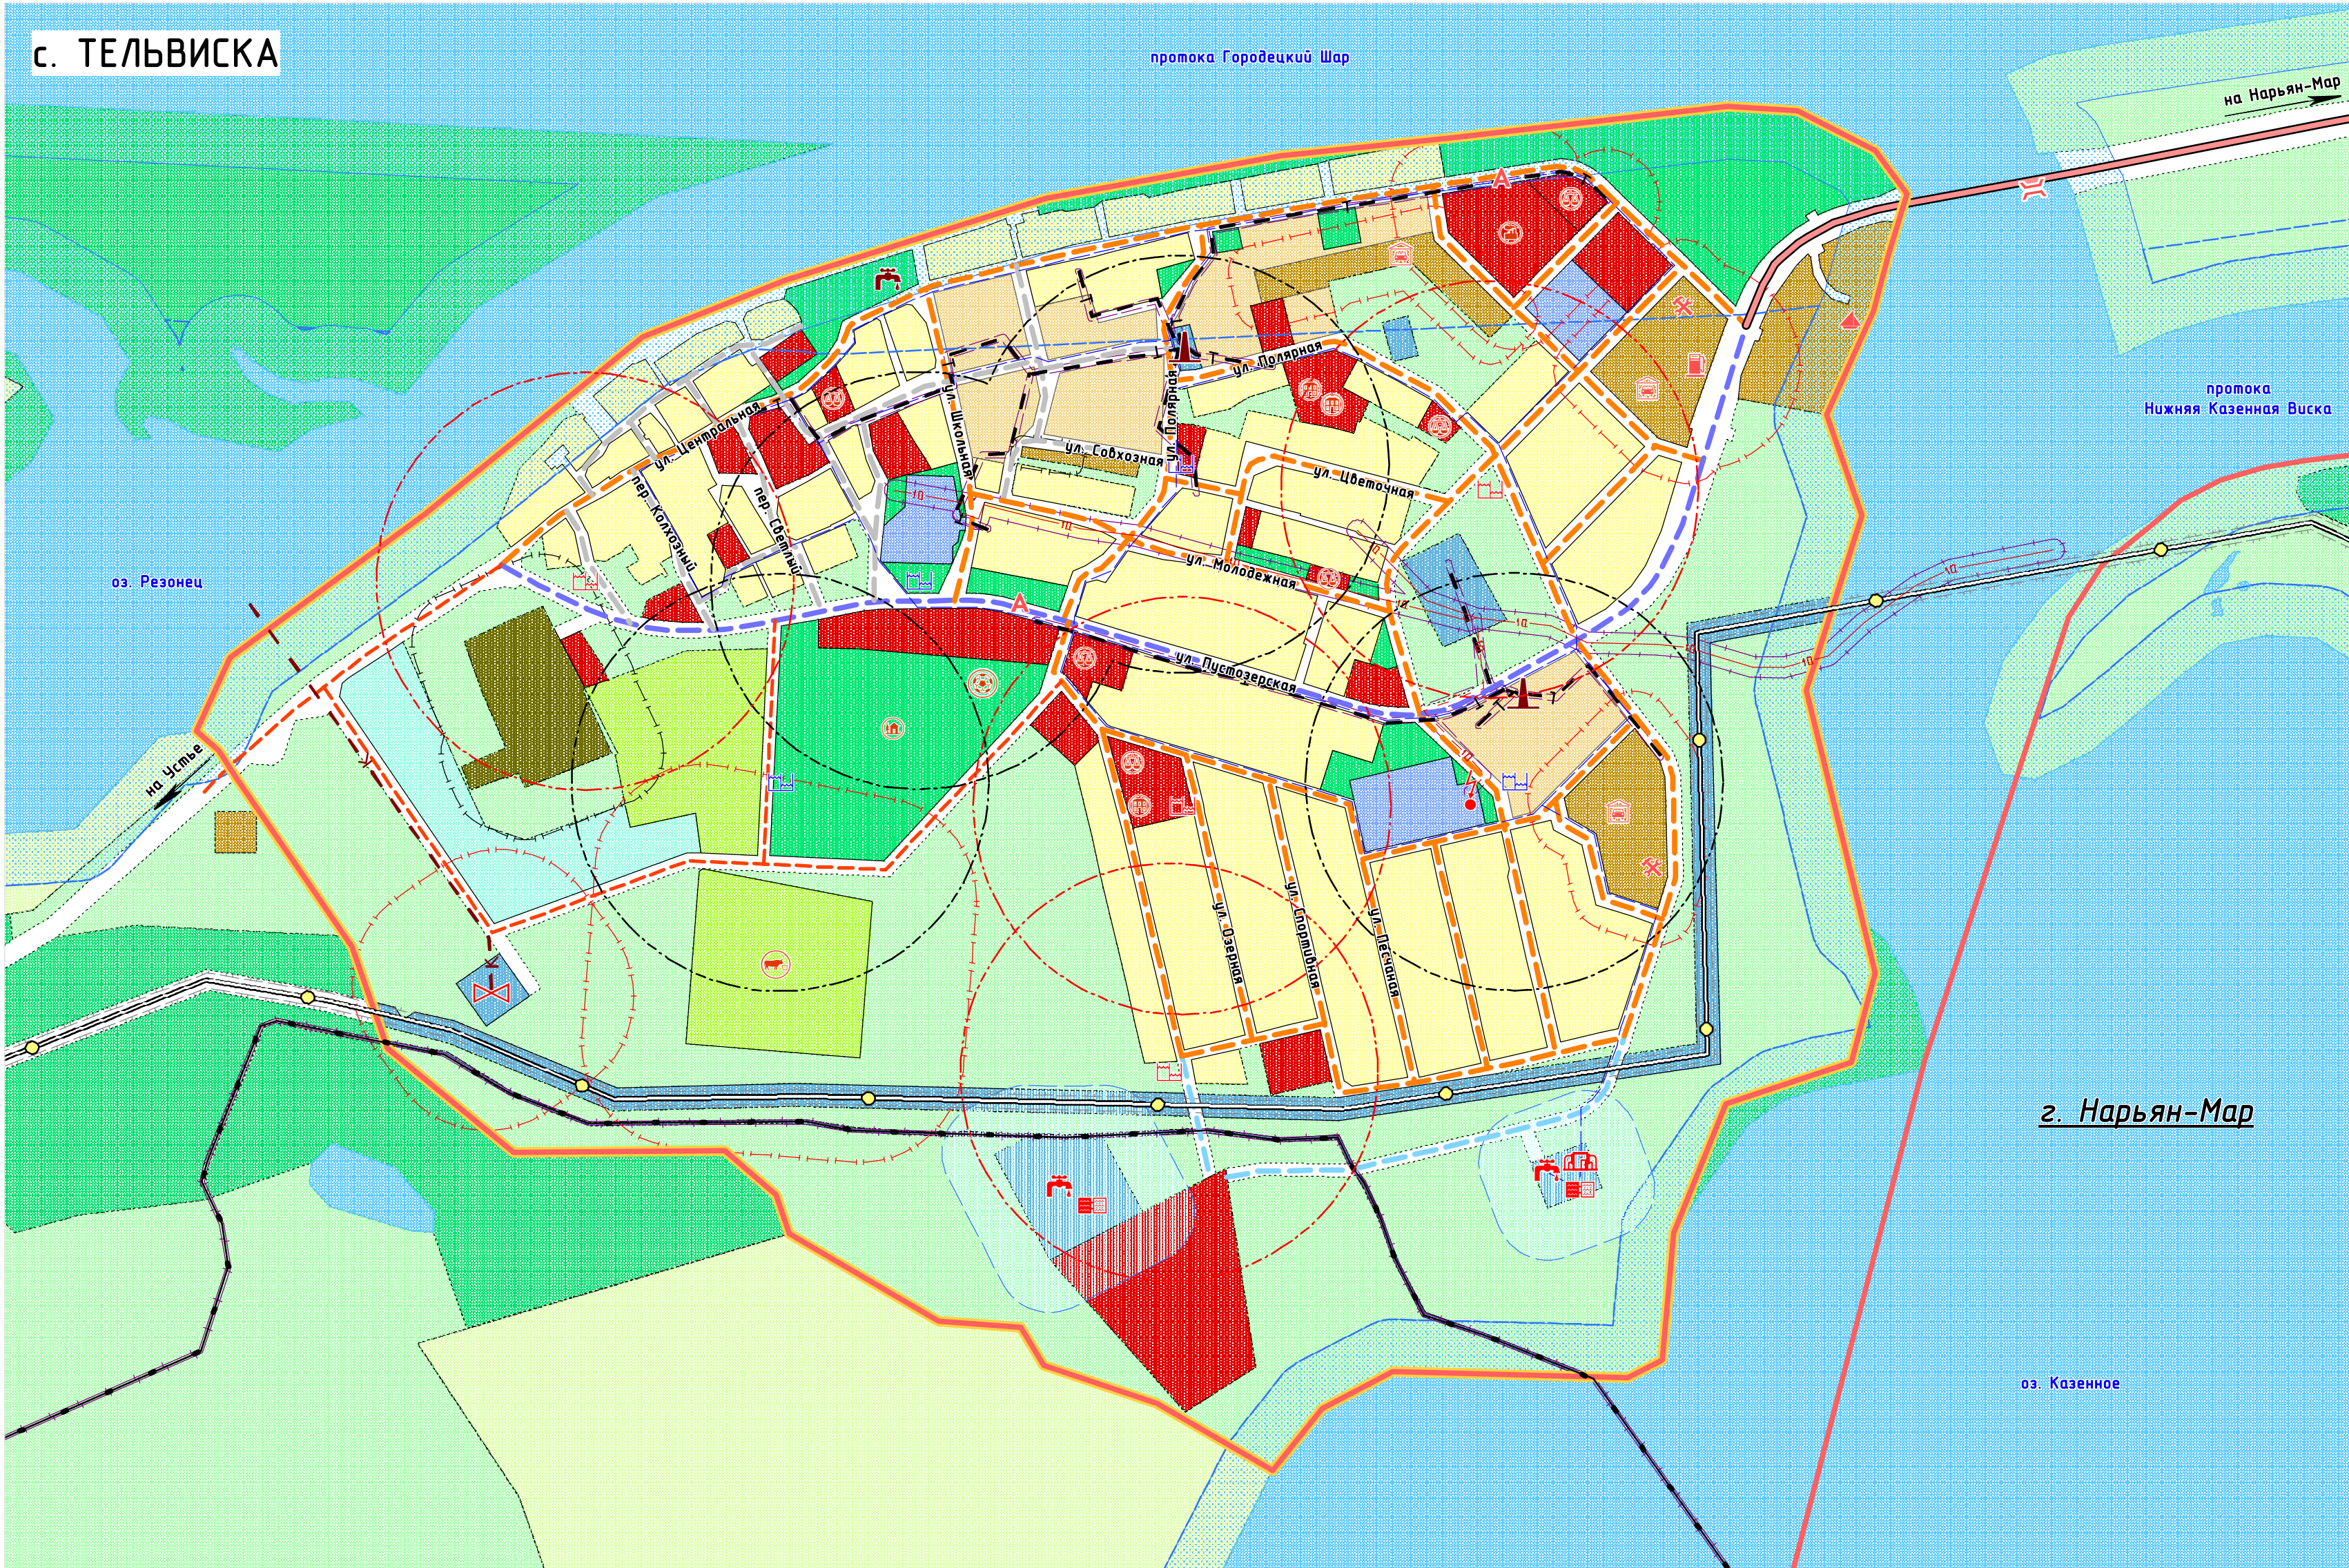

УСЛОВНЫЕ ОБОЗНАЧЕНИЯ

ГРАНИЦЫ

- Граница сельского поселения
- Граница населенного пункта
- Поверхностные водные объекты

ФУНКЦИОНАЛЬНЫЕ ЗОНЫ

- Застройки малоэтажными жилыми домами
- Застройки индивидуальными жилыми домами
- Общественно-деловая
- Учебно-образовательная
- Коммунально-складская
- Инженерной инфраструктуры
- Транспортной инфраструктуры
- Озелененных территорий общего пользования
- Сельскохозяйственного использования
- Занятая объектами сельскохозяйственного назначения
- Садоводческих, огороднических и дачных некоммерческих объединений граждан
- Ритуального назначения
- Складирования и захоронения отходов
- Природного ландшафта
- Территорий, покрытых лесом и кустарником
- Акваторий
- Улично-дорожной сети

ОБЪЕКТЫ ПОЖАРНОЙ БЕЗОПАСНОСТИ

- Пожарный водоём
- Зона обслуживания пожарного водоёма
- Пожарный водоём
- Зона обслуживания пожарного водоёма

ОБЪЕКТЫ СОЦИАЛЬНОЙ ИНФРАСТРУКТУРЫ

РЕГИОНАЛЬНОГО ЗНАЧЕНИЯ

- Спортивного назначения
- Сельскохозяйственного назначения
- Специального назначения

МЕСТНОГО ЗНАЧЕНИЯ

- Социально-бытового назначения
- Торгового назначения и общественного питания
- Производственного и коммунально-складского назначения
- Отдыха и туризма

ОБЪЕКТЫ ТРАНСПОРТНОЙ ИНФРАСТРУКТУРЫ

АВТОМОБИЛЬНОГО ТРАНСПОРТА

РЕГИОНАЛЬНОГО ЗНАЧЕНИЯ

- Дорога общего типа с капитальным типом дорожной одежды
- Мост

МЕСТНОГО ЗНАЧЕНИЯ

- Проезд
- Дорога общего типа с капитальным типом дорожной одежды
- Местная дорога
- Основная улица сельского поселения
- Местная улица
- Проезд
- Автозаправочная станция
- Станция технического обслуживания
- Гаражи индивидуального транспорта
- Остановка автобуса

ВОДНОГО ТРАНСПОРТА

- Лодочная станция

ОБЪЕКТЫ ИНЖЕНЕРНОЙ ИНФРАСТРУКТУРЫ

ВОДОСНАБЖЕНИЕ

МЕСТНОГО ЗНАЧЕНИЯ

- Водозабор
- Насосная станция
- Станция водоподготовки (водоочистная станция)
- Водопровод

ВОДООТВЕДЕНИЕ

МЕСТНОГО ЗНАЧЕНИЯ

- Очистные сооружения
- Канализация магистральная

ТЕПЛОСНАБЖЕНИЕ

МЕСТНОГО ЗНАЧЕНИЯ

- Котельная
- Теплопровод магистральный

ЭЛЕКТРОСНАБЖЕНИЕ

РЕГИОНАЛЬНОГО ЗНАЧЕНИЯ

- Линии электропередачи 10(6) кВ

ПРОЕКТИРУЕМЫЙ

- Трансформаторная подстанция
- Линии электропередачи 10(6) кВ

ГАЗОСНАБЖЕНИЕ

МЕСТНОГО ЗНАЧЕНИЯ

- Газопровод высокого давления

ПРОЕКТИРУЕМЫЙ

- Газопровод высокого давления

СВЯЗЬ

РЕГИОНАЛЬНОГО ЗНАЧЕНИЯ

- Линейно-кабельное сооружение электросвязи

ЗОНЫ С ОСОБЫМИ УСЛОВИЯМИ ИСПОЛЬЗОВАНИЯ ТЕРРИТОРИИ

- Охранная зона
- Санитарно-защитная зона
- Санитарный разрыв (санитарная полоса отчуждения)
- Водоохранная зона
- Прибрежная защитная полоса
- Зона санитарной охраны источников питьевого водоснабжения
- Охранная зона
- Санитарно-защитная зона
- Санитарный разрыв (санитарная полоса отчуждения)
- Зона санитарной охраны источников питьевого водоснабжения

ПРИМЕЧАНИЕ: На территории муниципального образования границы территорий, подверженных риску возникновения чрезвычайных ситуаций природного и техногенного характера отсутствуют

ПРОЕКТ (ВНЕСЕНИЕ ИЗМЕНЕНИЙ) ГЕНЕРАЛЬНОГО ПЛАНА МУНИЦИПАЛЬНОГО ОБРАЗОВАНИЯ "ТЕЛЬВИСОЧНЫЙ СЕЛЬСОВЕТ" НЕНЕЦКОГО АВТОНОМНОГО ОКРУГА			
КАРТА ФУНКЦИОНАЛЬНЫХ ЗОН ПОСЕЛЕНИЯ			
Масштаб	М 1:5 000	Директор	Кажуков О.В.
Шифр		Архитектор	Смирнова Т.Б.
Дата			Подпись
			Лист 03