
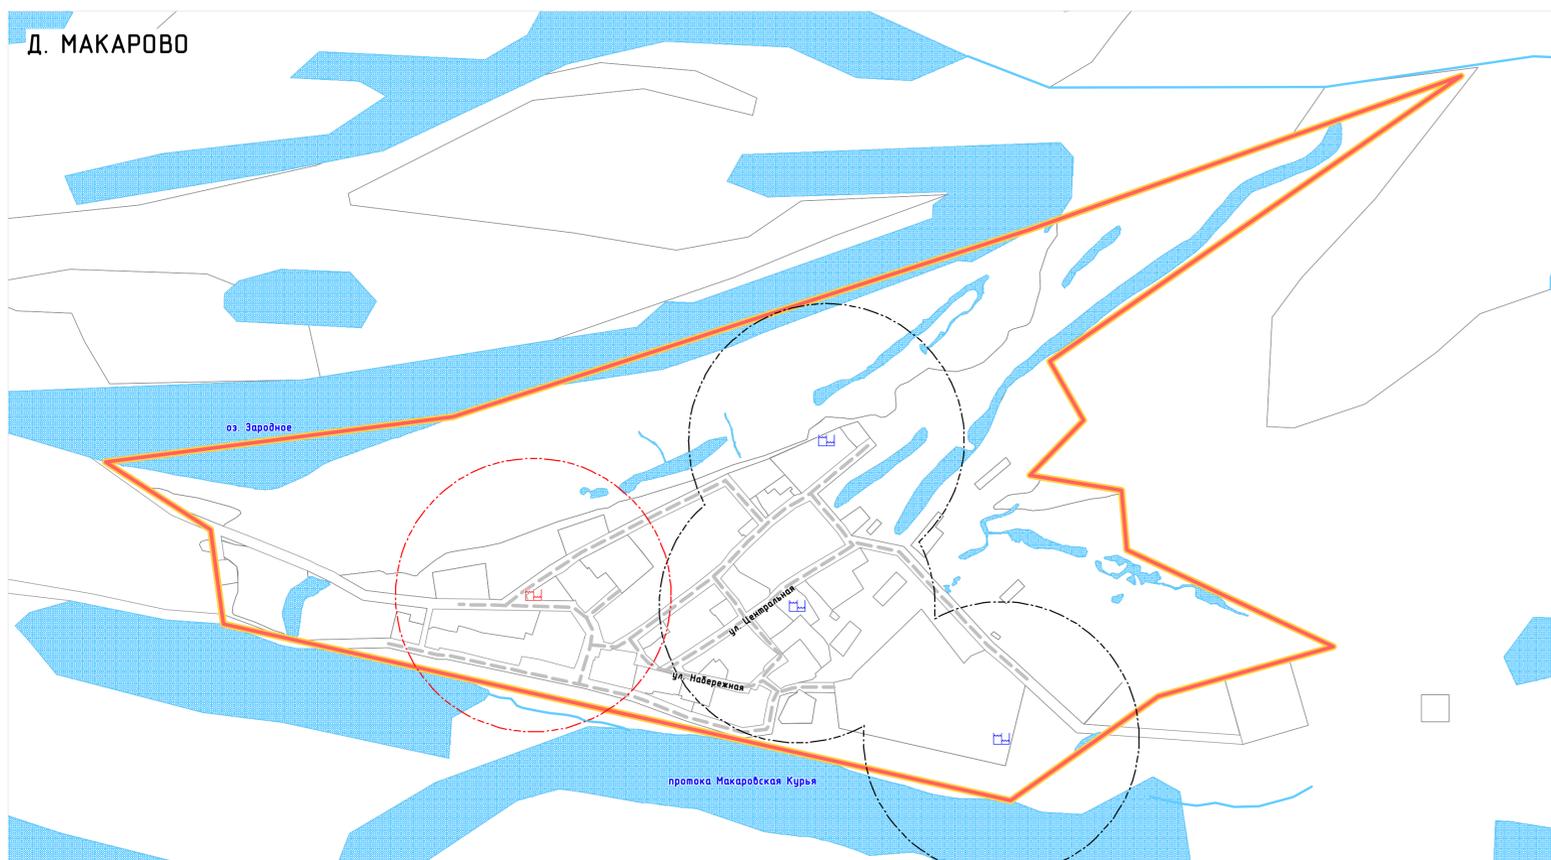


**ПРОЕКТ (ВНЕСЕНИЕ ИЗМЕНЕНИЙ) ГЕНЕРАЛЬНОГО ПЛАНА
МУНИЦИПАЛЬНОГО ОБРАЗОВАНИЯ "ТЕЛЬВИСОЧНЫЙ СЕЛЬСОВЕТ" НЕНЕЦКОГО АВТОНОМНОГО ОКРУГА**
КАРТА ТЕРРИТОРИЙ, ПОДВЕРЖЕННЫХ РИСКУ ВОЗНИКНОВЕНИЯ ЧРЕЗВЫЧАЙНЫХ СИТУАЦИЙ ПРИРОДНОГО И ТЕХНОГЕННОГО ХАРАКТЕРА
И ИНЖЕНЕРНОЙ ПОДГОТОВКИ ТЕРРИТОРИИ
М 1:5 000

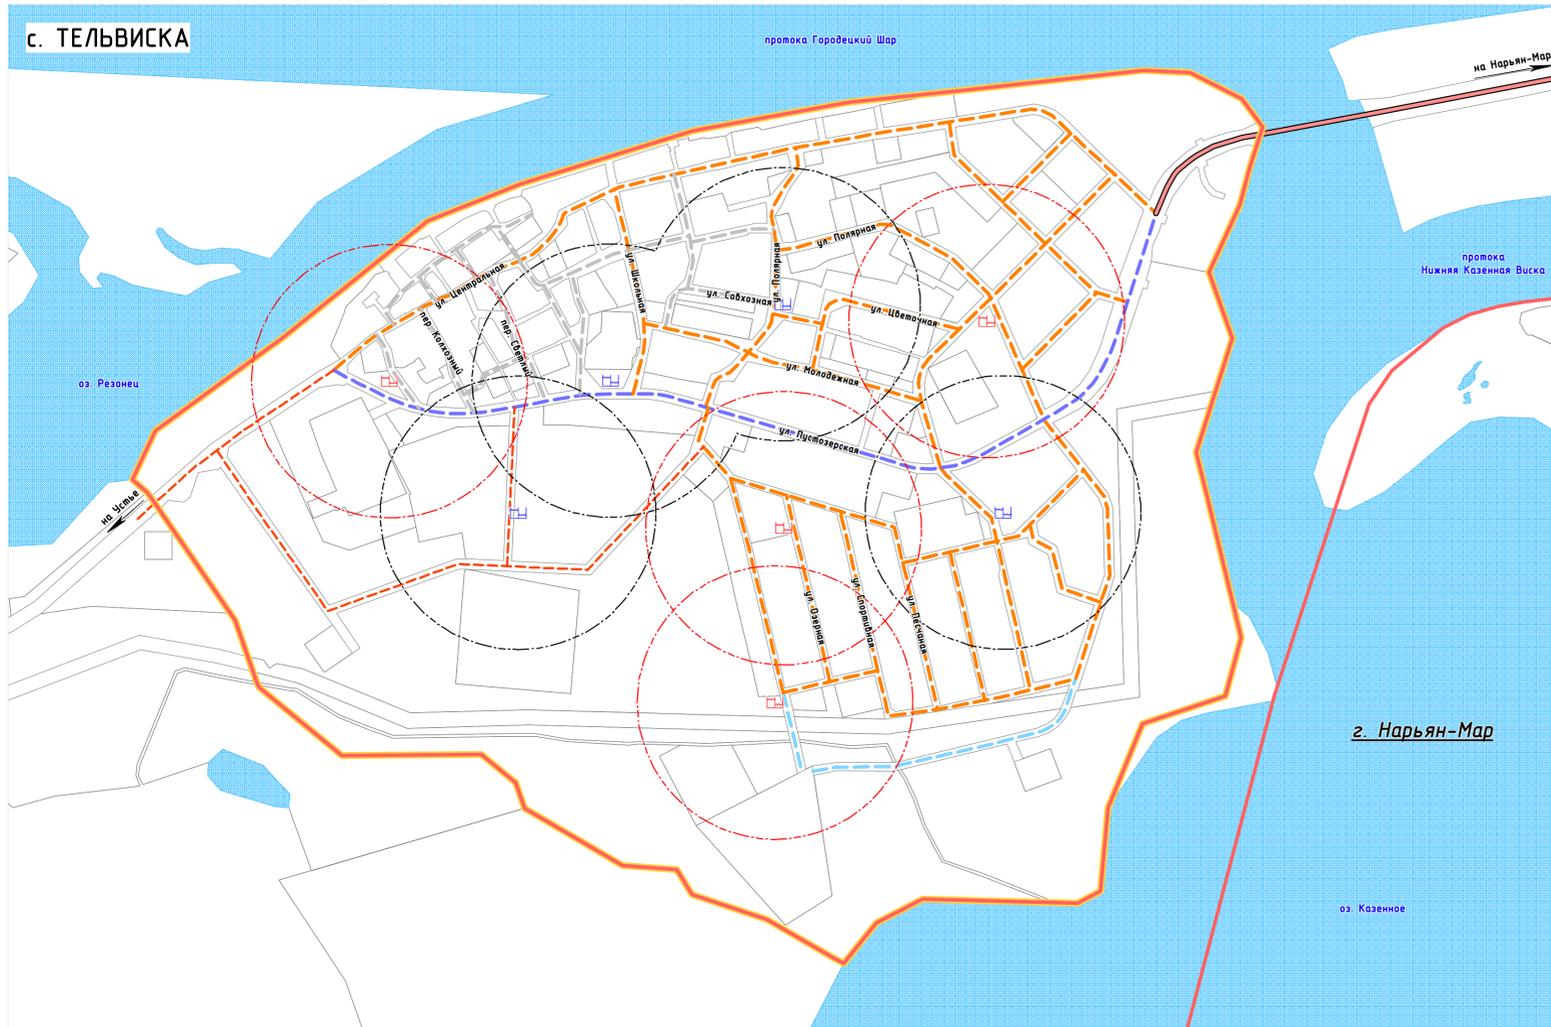

УСЛОВНЫЕ ОБОЗНАЧЕНИЯ

ГРАНИЦЫ

- Граница сельского поселения
- Граница населенного пункта
- Поверхностные водные объекты
- Функциональные зоны

**АВТОМОБИЛЬНЫЕ ДОРОГИ И
ОБЪЕКТЫ УЛИЧНО-ДОРОЖНОЙ СЕТИ**

- РЕГИОНАЛЬНОГО ЗНАЧЕНИЯ**
- ПРОЕКТИРУЕМЫЙ
- Дорога общего типа с капитальным типом дорожной одежды
- МЕСТНОГО ЗНАЧЕНИЯ**
- СОХРАНЯЕМЫЙ
- Проезд
- ПРОЕКТИРУЕМЫЙ
- Дорога общего типа с капитальным типом дорожной одежды
 - Местная дорога
 - Основная улица сельского поселения
 - Местная улица
 - Проезд

ОБЪЕКТЫ ПОЖАРНОЙ БЕЗОПАСНОСТИ

- Пожарный водоем (существующий)
- Пожарный водоем (проектируемый)
- Зона обслуживания пожарного водоема (существующий)
- Зона обслуживания пожарного водоема (проектируемый)

Примечание - На территории муниципального образования границы территорий, подверженных риску возникновения чрезвычайных ситуаций природного и техногенного характера отсутствуют. Мероприятия по инженерной подготовке территории не предусмотрены.

ПРОЕКТ (ВНЕСЕНИЕ ИЗМЕНЕНИЙ) ГЕНЕРАЛЬНОГО ПЛАНА МУНИЦИПАЛЬНОГО ОБРАЗОВАНИЯ "ТЕЛЬВИСОЧНЫЙ СЕЛЬСОВЕТ" НЕНЕЦКОГО АВТОНОМНОГО ОКРУГА			
КАРТА ТЕРРИТОРИЙ, ПОДВЕРЖЕННЫХ РИСКУ ВОЗНИКНОВЕНИЯ ЧРЕЗВЫЧАЙНЫХ СИТУАЦИЙ ПРИРОДНОГО И ТЕХНОГЕННОГО ХАРАКТЕРА И ИНЖЕНЕРНОЙ ПОДГОТОВКИ ТЕРРИТОРИИ			
Масштаб	М 1:5 000	Директор	Кожурков Д.В.
Шифр		Архитектор	Смирнова Т.Б.
Дата			
		Подпись	Лист
			08