
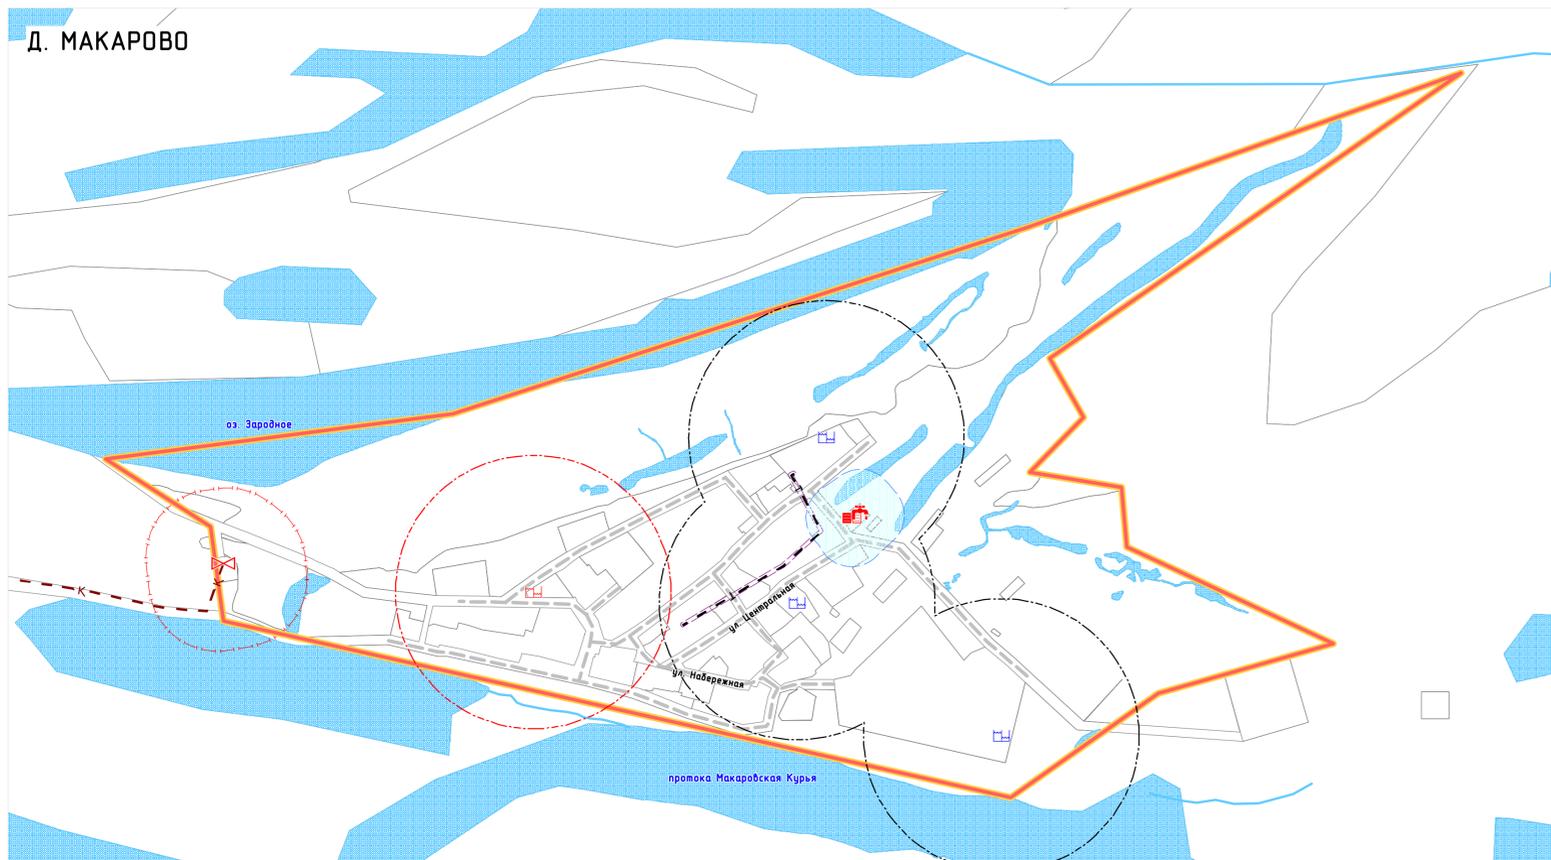


ПРОЕКТ (ВНЕСЕНИЕ ИЗМЕНЕНИЙ) ГЕНЕРАЛЬНОГО ПЛАНА МУНИЦИПАЛЬНОГО ОБРАЗОВАНИЯ "ТЕЛЬВИСОЧНЫЙ СЕЛЬСОВЕТ" НЕНЕЦКОГО АВТОНОМНОГО ОКРУГА

СХЕМА КОМПЛЕКСНОЙ ОЦЕНКИ ТЕРРИТОРИИ
М 1:5 000

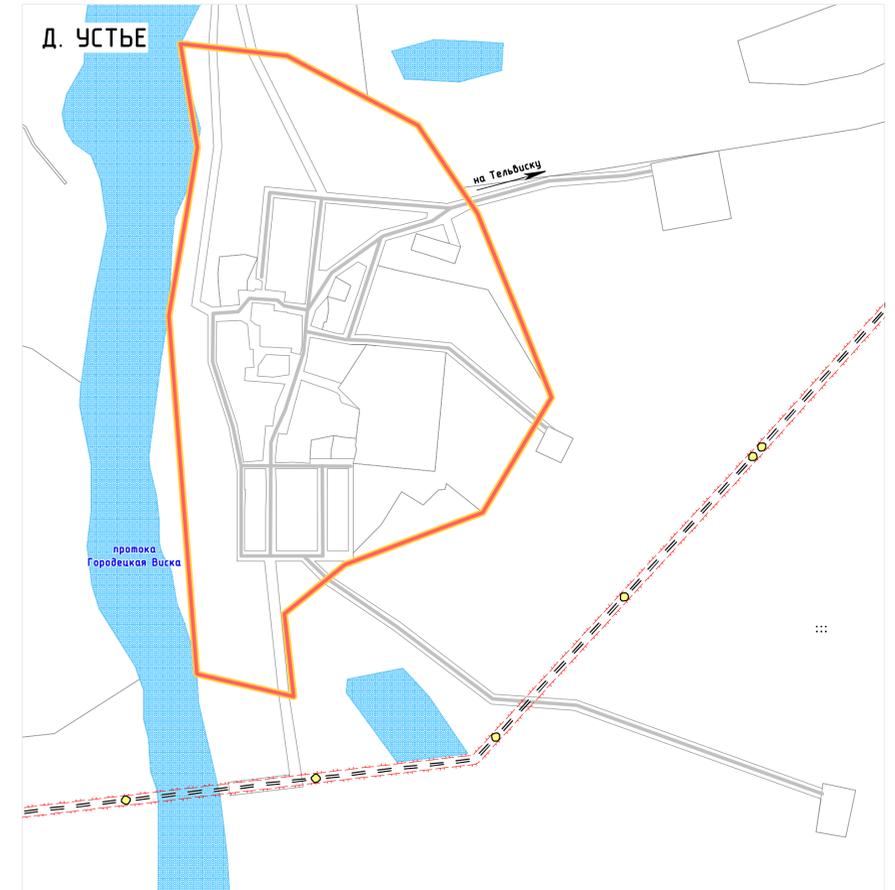

УСЛОВНЫЕ ОБОЗНАЧЕНИЯ

ГРАНИЦЫ

- Граница сельского поселения
- Граница населенного пункта
- Поверхностные водные объекты
- Функциональные зоны

АВТОМОБИЛЬНЫЕ ДОРОГИ И ОБЪЕКТЫ УЛИЧНО-ДОРОЖНОЙ СЕТИ

- РЕГИОНАЛЬНОГО ЗНАЧЕНИЯ**
- Проектируемый: Дорога общего типа с капитальным типом дорожной одежды
- Сохраняемый: Дорога общего типа с капитальным типом дорожной одежды
- Местная дорога
- Основная улица сельского поселения
- Местная улица
- Проезд

ОБЪЕКТЫ ПОЖАРНОЙ БЕЗОПАСНОСТИ

- СОХРАНЯЕМЫЙ**
- Пожарный водоем
- Зона обслуживания пожарного водоема
- ПРОЕКТИРУЕМЫЙ**
- Пожарный водоем
- Зона обслуживания пожарного водоема

ПЛАНИРУЕМЫЕ К РАЗМЕЩЕНИЮ ОБЪЕКТЫ КАПИТАЛЬНОГО СТРОИТЕЛЬСТВА, ТРЕБУЮЩИЕ УСТАНОВЛЕНИЯ ЗОН С ОСОБЫМИ УСЛОВИЯМИ ИСПОЛЬЗОВАНИЯ ТЕРРИТОРИИ

- МЕСТНОГО ЗНАЧЕНИЯ**
- Производственного и коммунально-складского назначения
- Водозабор
- Насосная станция
- Станция водоподготовки (водоочистная станция)
- Очистные сооружения
- Канализация магистральная
- Теплопровод магистральный
- Газопровод высокого давления
- Автозаправочная станция
- Станция технического обслуживания
- Гаражи индивидуального транспорта
- ЗОНЫ С ОСОБЫМИ УСЛОВИЯМИ ИСПОЛЬЗОВАНИЯ ТЕРРИТОРИИ**
- Охранные зоны
- Санитарно-защитные зоны
- Санитарный разрыв (санитарная полоса отчуждения)
- Зона санитарной охраны источников питьевого водоснабжения

ПРИМЕЧАНИЕ: На территории муниципального образования границ территории, подверженных риску возникновения чрезвычайных ситуаций природного и техногенного характера, а также границы зон залегания полезных ископаемых отсутствуют

ПРОЕКТ (ВНЕСЕНИЕ ИЗМЕНЕНИЙ) ГЕНЕРАЛЬНОГО ПЛАНА МУНИЦИПАЛЬНОГО ОБРАЗОВАНИЯ "ТЕЛЬВИСОЧНЫЙ СЕЛЬСОВЕТ" НЕНЕЦКОГО АВТОНОМНОГО ОКРУГА				
СХЕМА КОМПЛЕКСНОЙ ОЦЕНКИ ТЕРРИТОРИИ				
Масштаб	М 1:5 000	Директор	Кожурков О.В.	Подпись
Шифр		Архитектор	Смирнова Т.Б.	Подпись
Дата				Лист 06