
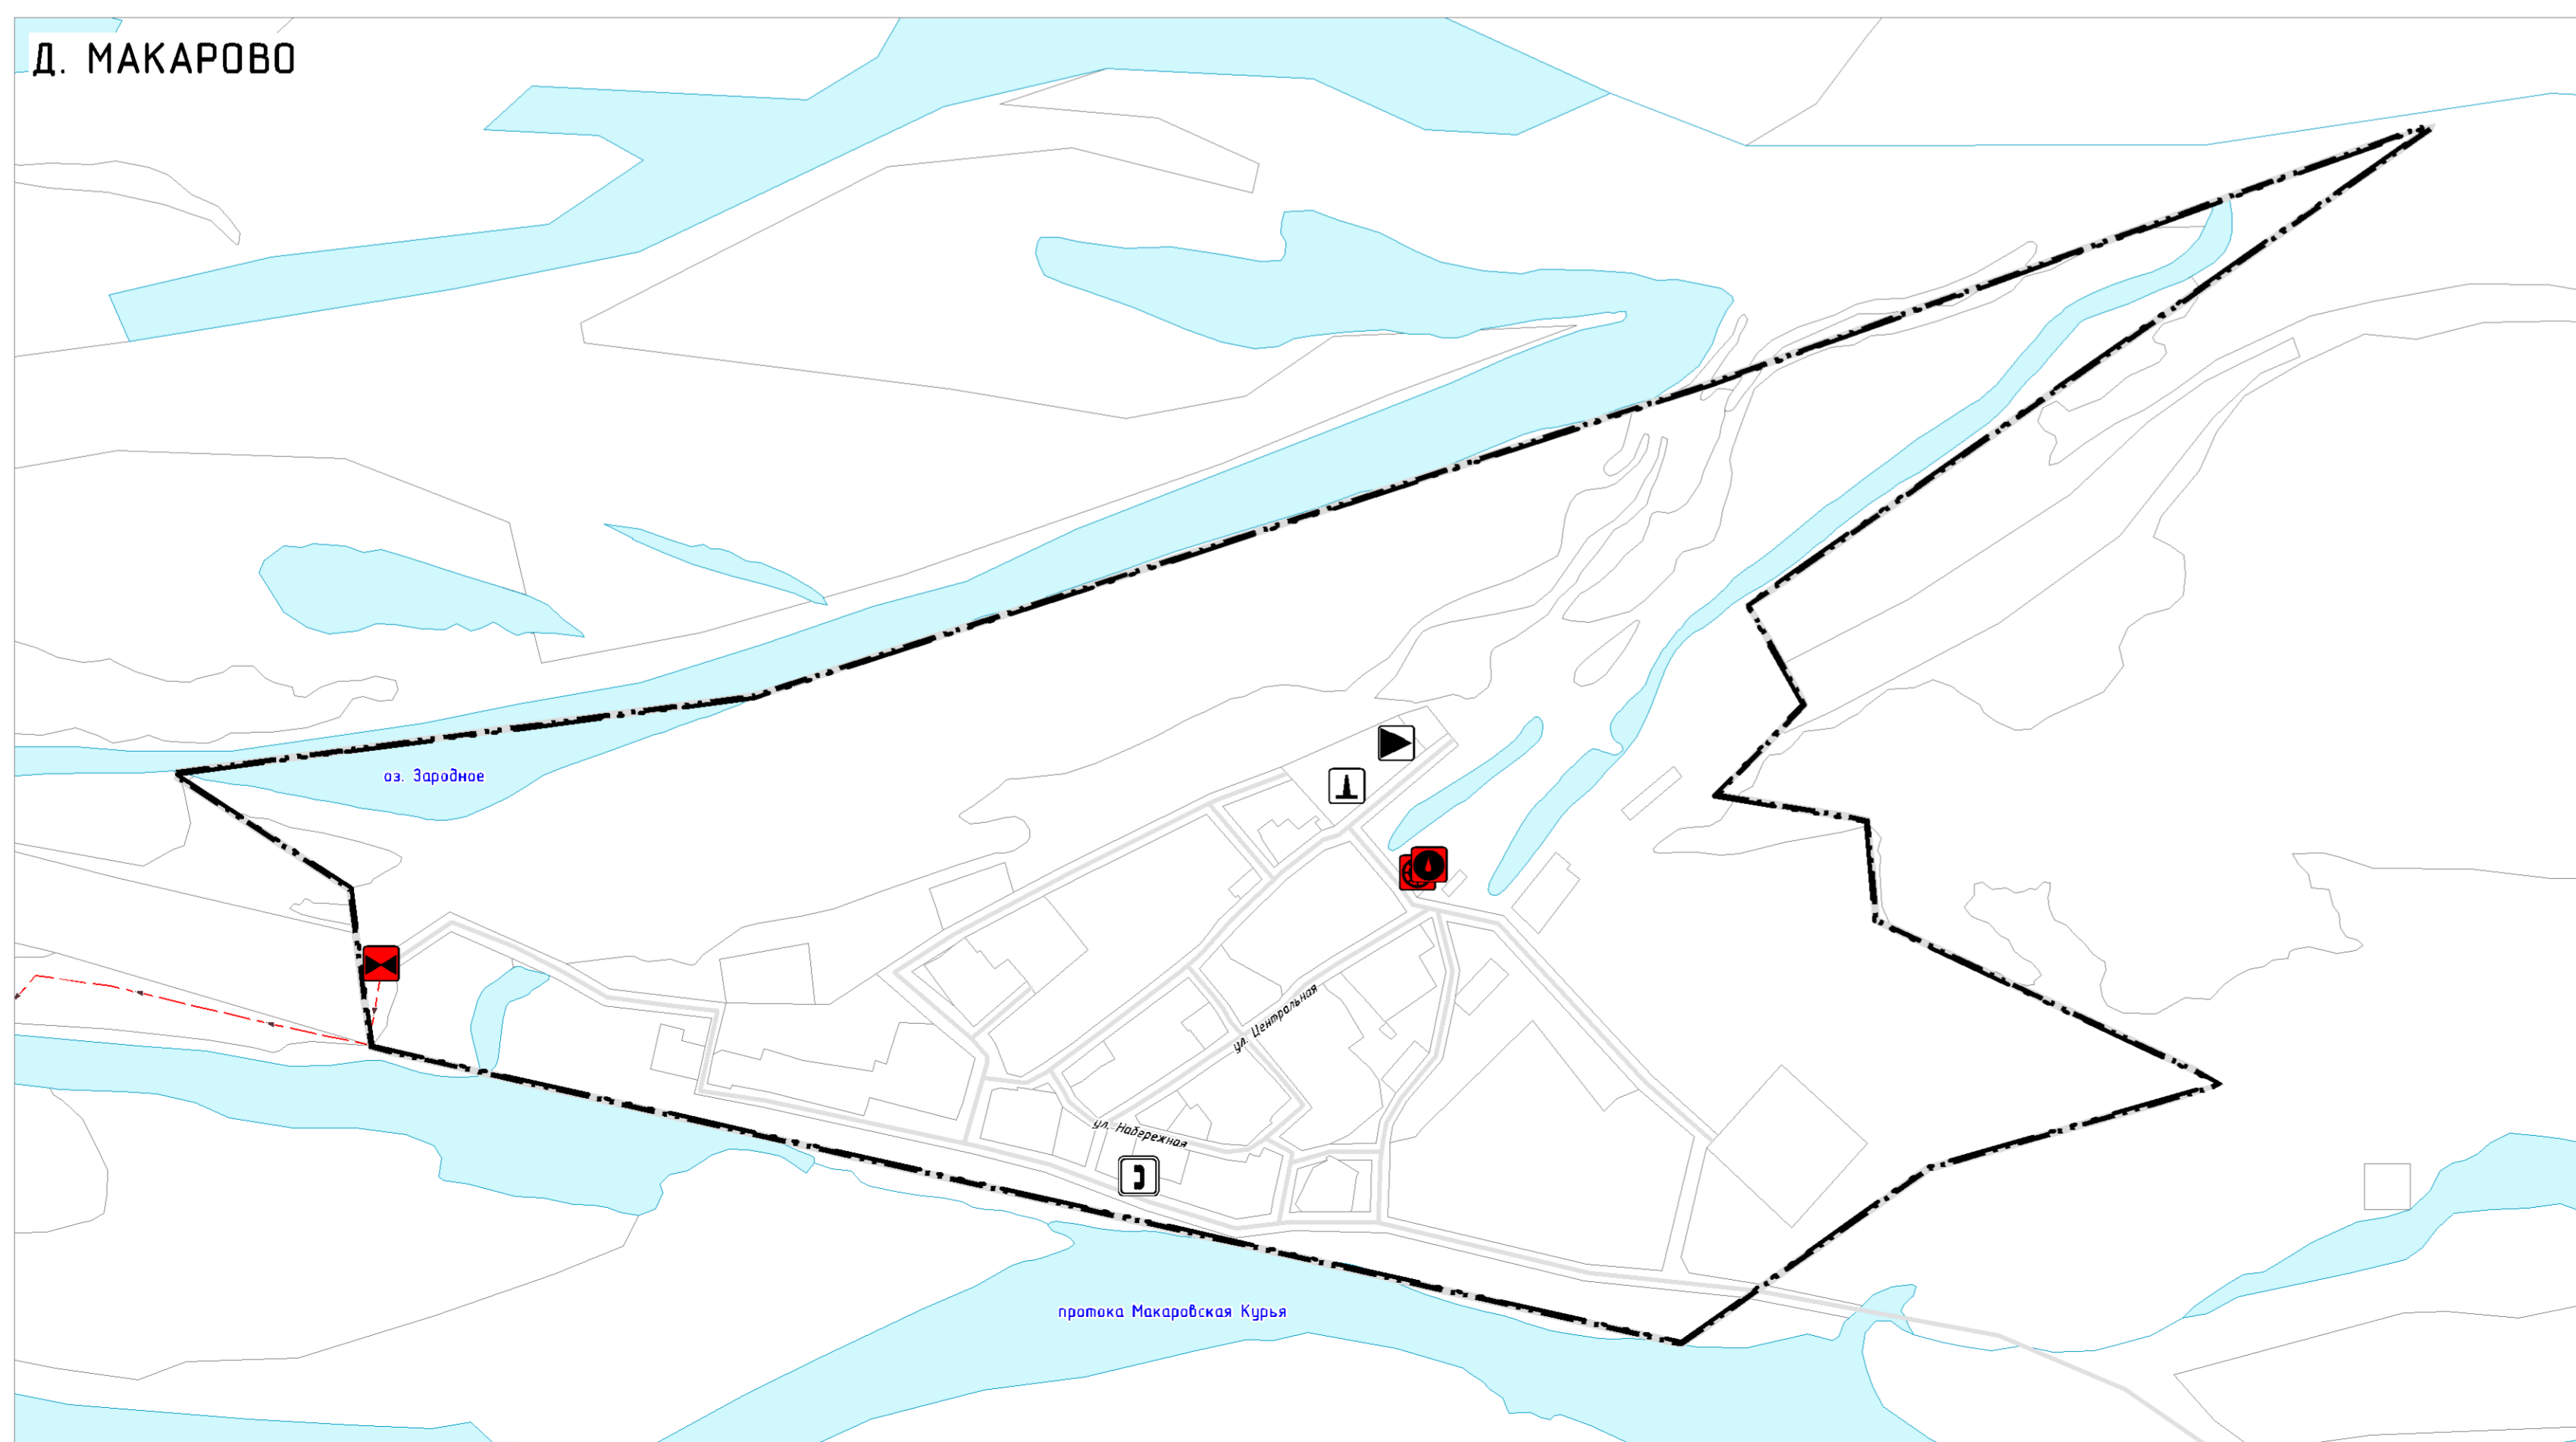
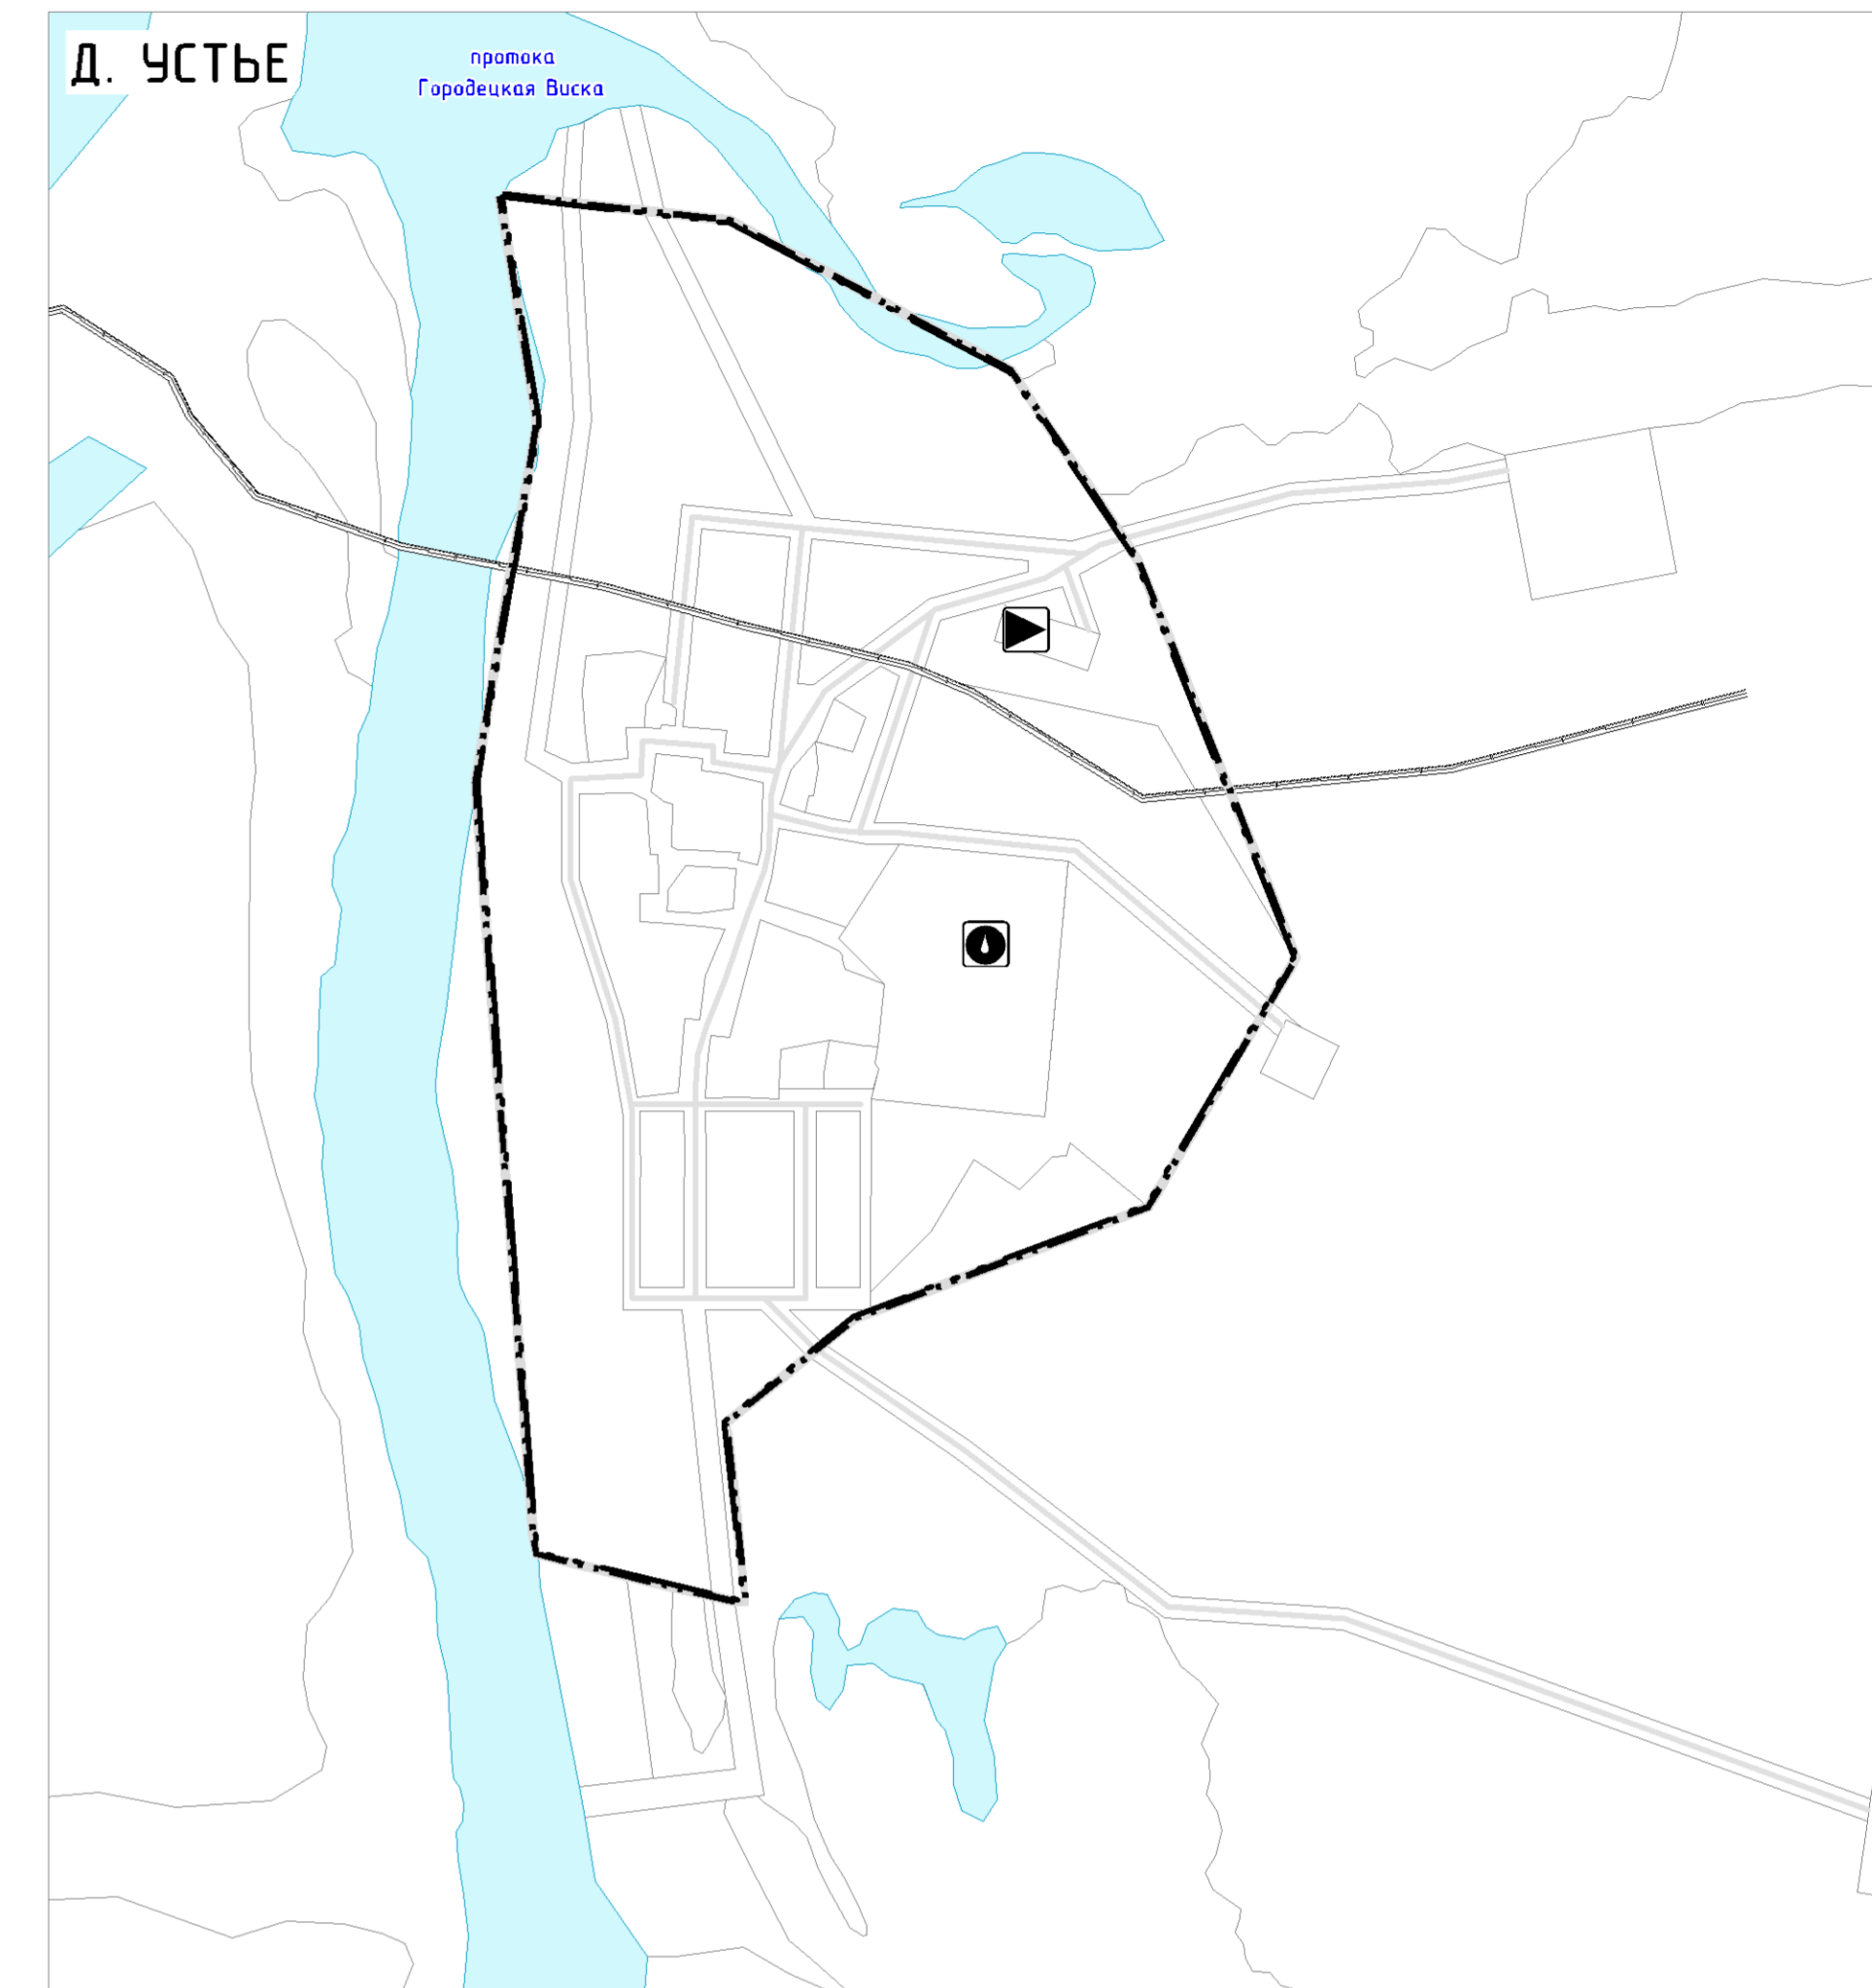


ВНЕСЕНИЕ ИЗМЕНЕНИЙ В ГЕНЕРАЛЬНЫЙ ПЛАН СЕЛЬСКОГО ПОСЕЛЕНИЯ "ТЕЛЬВИСОЧНЫЙ СЕЛЬСОВЕТ" ЗАПОЛЯРНОГО РАЙОНА НЕНЕЦКОГО АВТОНОМНОГО ОКРУГА

КАРТА РАЗВИТИЯ ИНЖЕНЕРНОЙ ИНФРАСТРУКТУРЫ
М 1:5 000

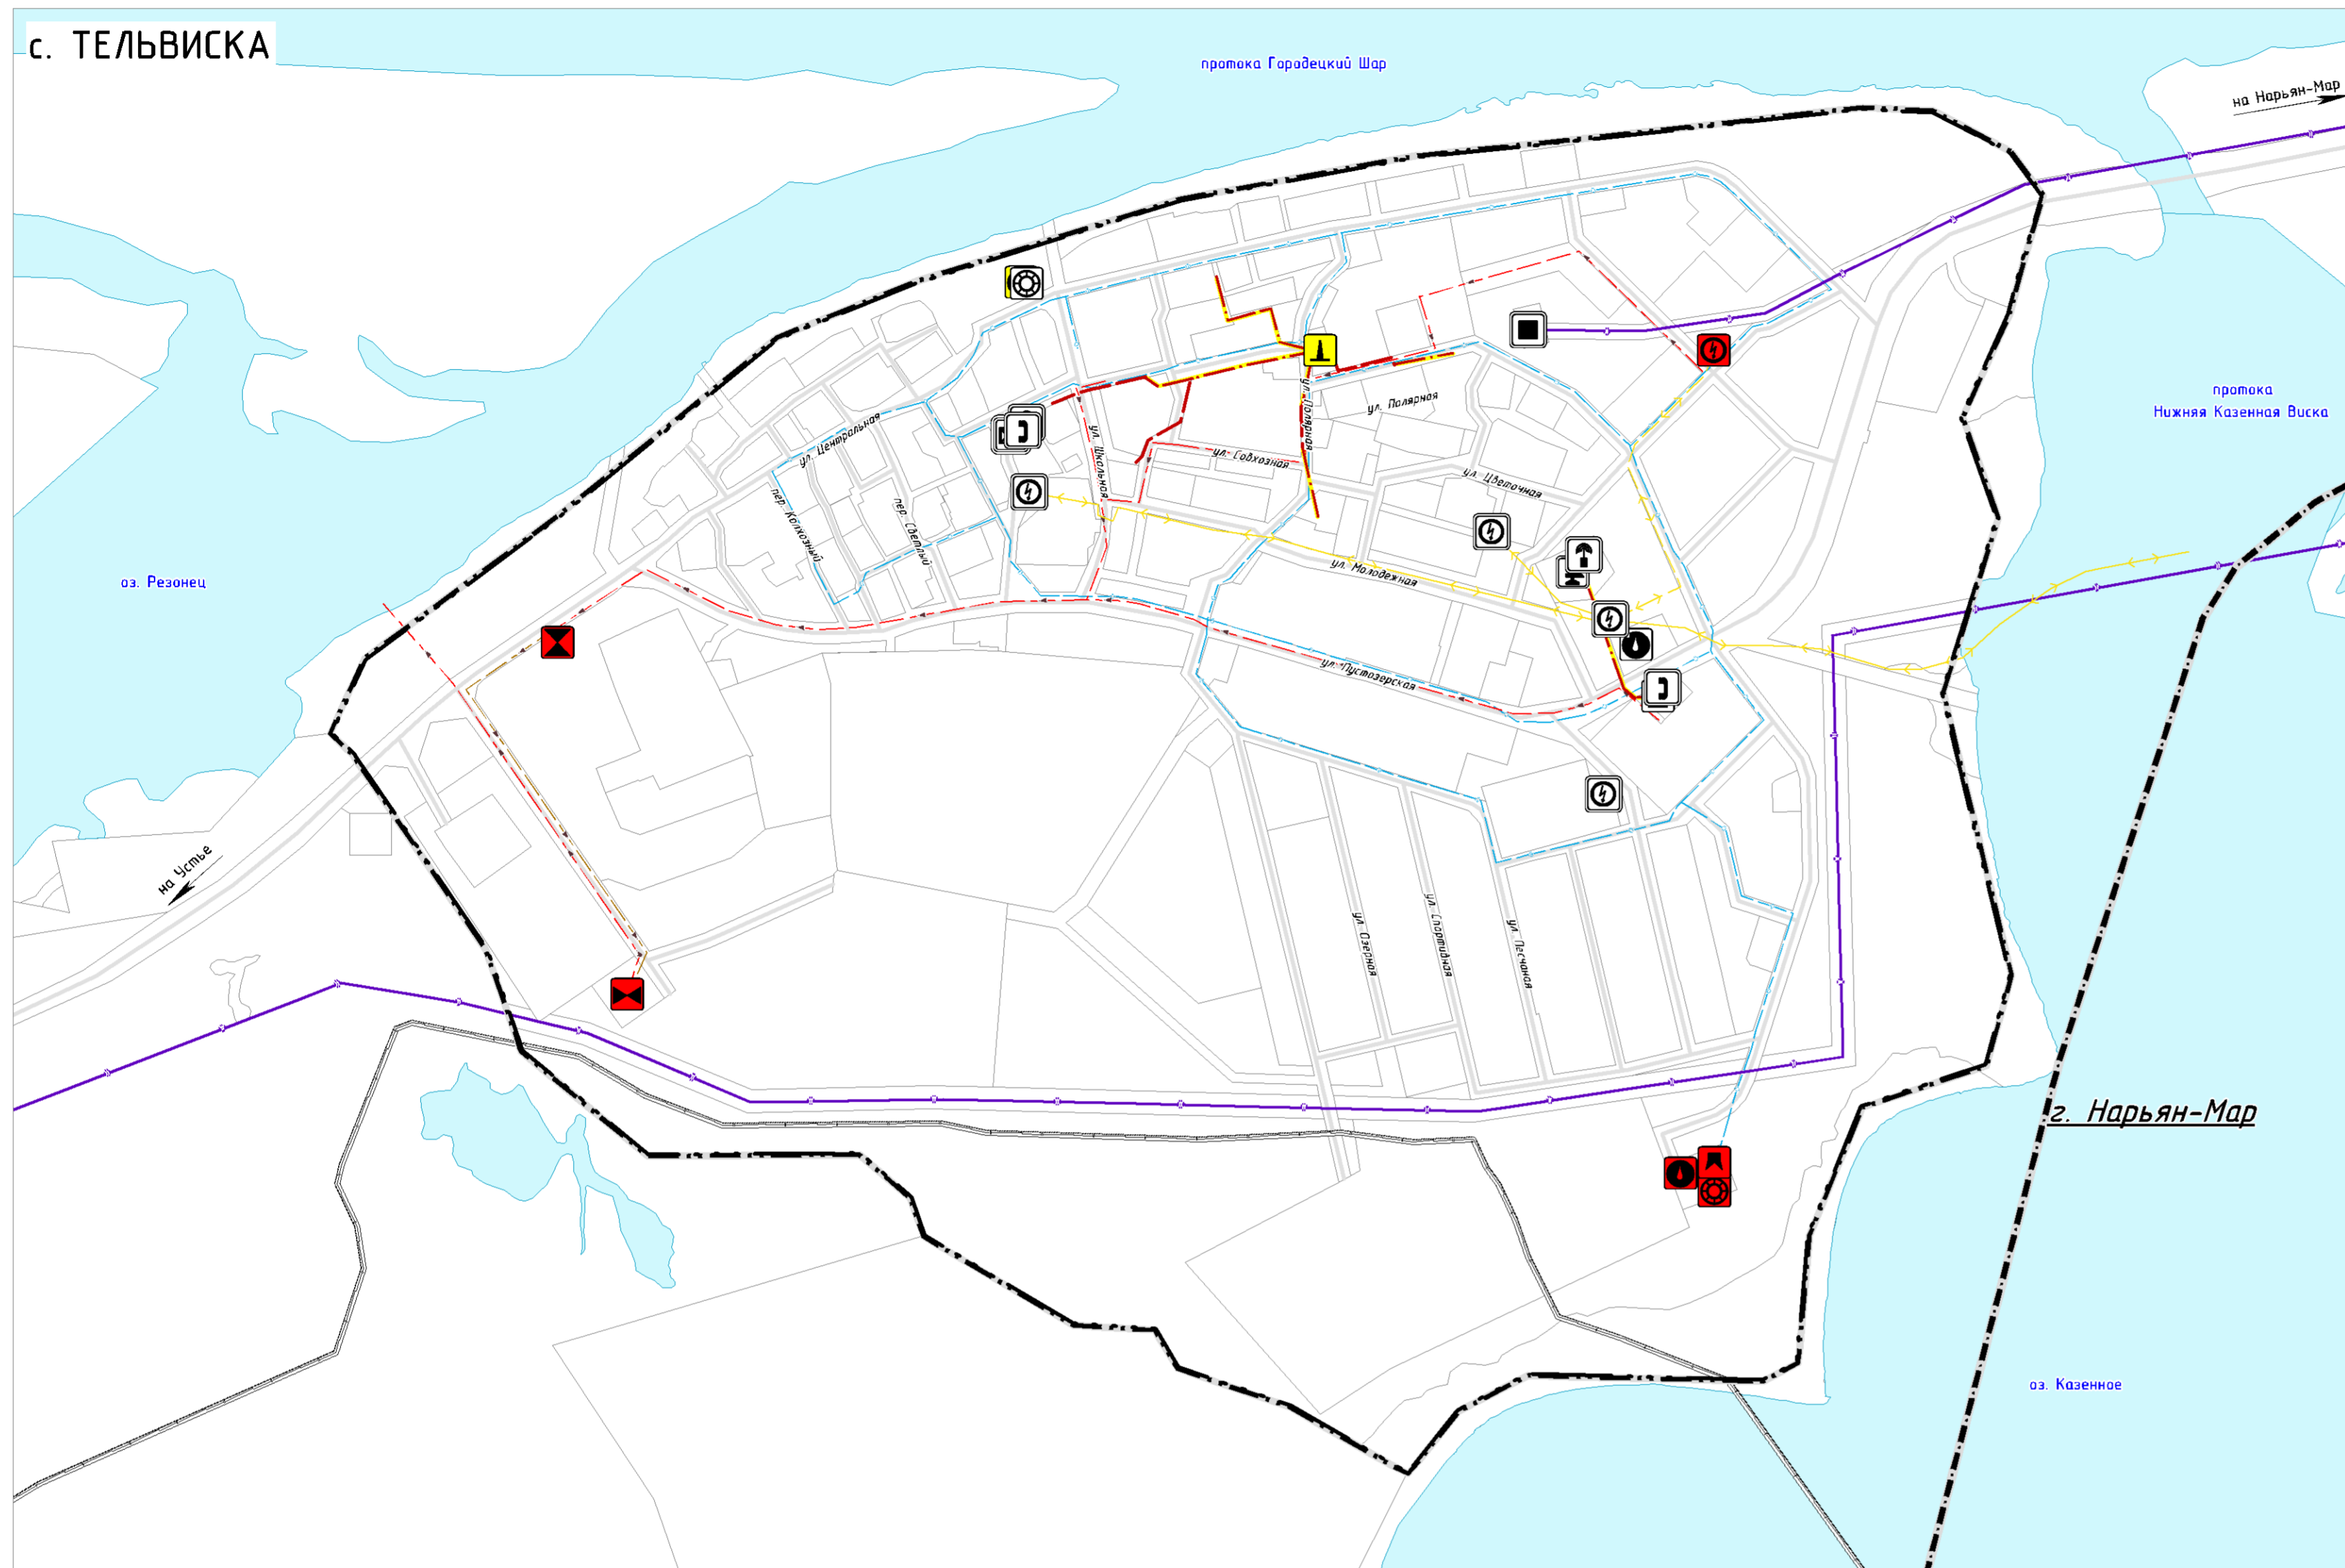

УСЛОВНЫЕ ОБОЗНАЧЕНИЯ

ГРАНИЦЫ И ТЕРРИТОРИИ

- Граница городского округа
- Граница сельского поселения
- Граница населенного пункта
- Функциональные зоны
- Поверхностные водные объекты

ОБЪЕКТЫ ТРАНСПОРТНОЙ ИНФРАСТРУКТУРЫ АВТОМОБИЛЬНОГО ТРАНСПОРТА МЕСТНОГО ЗНАЧЕНИЯ

- Автомобильные дороги, улочно-дорожная сеть

ОБЪЕКТЫ ИНЖЕНЕРНОЙ ИНФРАСТРУКТУРЫ

ВОДОСНАБЖЕНИЕ

МЕСТНОГО ЗНАЧЕНИЯ

СУЩЕСТВУЮЩИЙ

- Водопробные очистные сооружения

ПЛАНИРУЕМЫЙ К РЕКОНСТРУКЦИИ

- Водозабор

ПЛАНИРУЕМЫЙ К РАЗМЕЩЕНИЮ

- Водозабор

ПЛАНИРУЕМЫЙ К РАЗМЕЩЕНИЮ

- Водопробные очистные сооружения

ПЛАНИРУЕМЫЙ К РАЗМЕЩЕНИЮ

- Насосная станция

ПЛАНИРУЕМЫЙ К РАЗМЕЩЕНИЮ

- Водопробод

ВОДООТВЕДЕНИЕ

МЕСТНОГО ЗНАЧЕНИЯ

ПЛАНИРУЕМЫЙ К РАЗМЕЩЕНИЮ

- Очистные сооружения (КОС)

ПЛАНИРУЕМЫЙ К РАЗМЕЩЕНИЮ

- Канализационная насосная станция (КНС)

ПЛАНИРУЕМЫЙ К РАЗМЕЩЕНИЮ

- Канализация самотечная

ТЕПЛОСНАБЖЕНИЕ

МЕСТНОГО ЗНАЧЕНИЯ

СУЩЕСТВУЮЩИЙ

- Источник тепловой энергии

ПЛАНИРУЕМЫЙ К РЕКОНСТРУКЦИИ

- Источник тепловой энергии

- Теплопровод магистральный

ПЛАНИРУЕМЫЙ К РАЗМЕЩЕНИЮ

- Теплопровод магистральный

ЭЛЕКТРОСНАБЖЕНИЕ

МЕСТНОГО ЗНАЧЕНИЯ

СУЩЕСТВУЮЩИЙ

- Электростанция дизельная (ДЭС)

- Трансформаторная подстанция (ТП)

- Линии электропередачи 6 кВ

СВЯЗЬ И ИНФОРМАТИЗАЦИЯ

ФЕДЕРАЛЬНОГО ЗНАЧЕНИЯ

СУЩЕСТВУЮЩИЙ

- Объекты почтовой связи

ПЛАНИРУЕМЫЙ К РАЗМЕЩЕНИЮ

- Объекты почтовой связи

РЕГИОНАЛЬНОГО ЗНАЧЕНИЯ

СУЩЕСТВУЮЩИЙ

- Автоматическая телефонная станция

- Земная станция

- Телевизионный ретранслятор

- Наземная станция (радиосвязи)

- Линейно-кабельное сооружение связи

| | | | | |
|--|-----------|--------------|-----------------|---------|
| ВНЕСЕНИЕ ИЗМЕНЕНИЙ В ГЕНЕРАЛЬНЫЙ ПЛАН СЕЛЬСКОГО ПОСЕЛЕНИЯ "ТЕЛЬВИСОЧНЫЙ СЕЛЬСОВЕТ" ЗАПОЛЯРНОГО РАЙОНА НЕНЕЦКОГО АВТОНОМНОГО ОКРУГА | | | | |
| КАРТА РАЗВИТИЯ ИНЖЕНЕРНОЙ ИНФРАСТРУКТУРЫ | | | | |
| Масштаб | М 1:5 000 | Директор | Кожурков О.В. | Подпись |
| Шифр | | Рук. проекта | Логдиненко П.И. | Подпись |
| Дата | | | | Лист |