


**ПОДГОТОВКА ДОКУМЕНТАЦИИ ПО ПЛАНИРОВКЕ ТЕРРИТОРИИ.
ПРОЕКТ ПЛАНИРОВКИ ТЕРРИТОРИИ С. ТЕЛЬВИСКА МО "ТЕЛЬВИСОЧНЫЙ СЕЛЬСОВЕТ" НАО
СХЕМА ГРАНИЦ ЗОН С ОСОБЫМИ УСЛОВИЯМИ ИСПОЛЬЗОВАНИЯ ТЕРРИТОРИИ.
СХЕМА ГРАНИЦ ТЕРРИТОРИЙ ОБЪЕКТОВ КУЛЬТУРНОГО НАСЛЕДИЯ
М 1:2000**

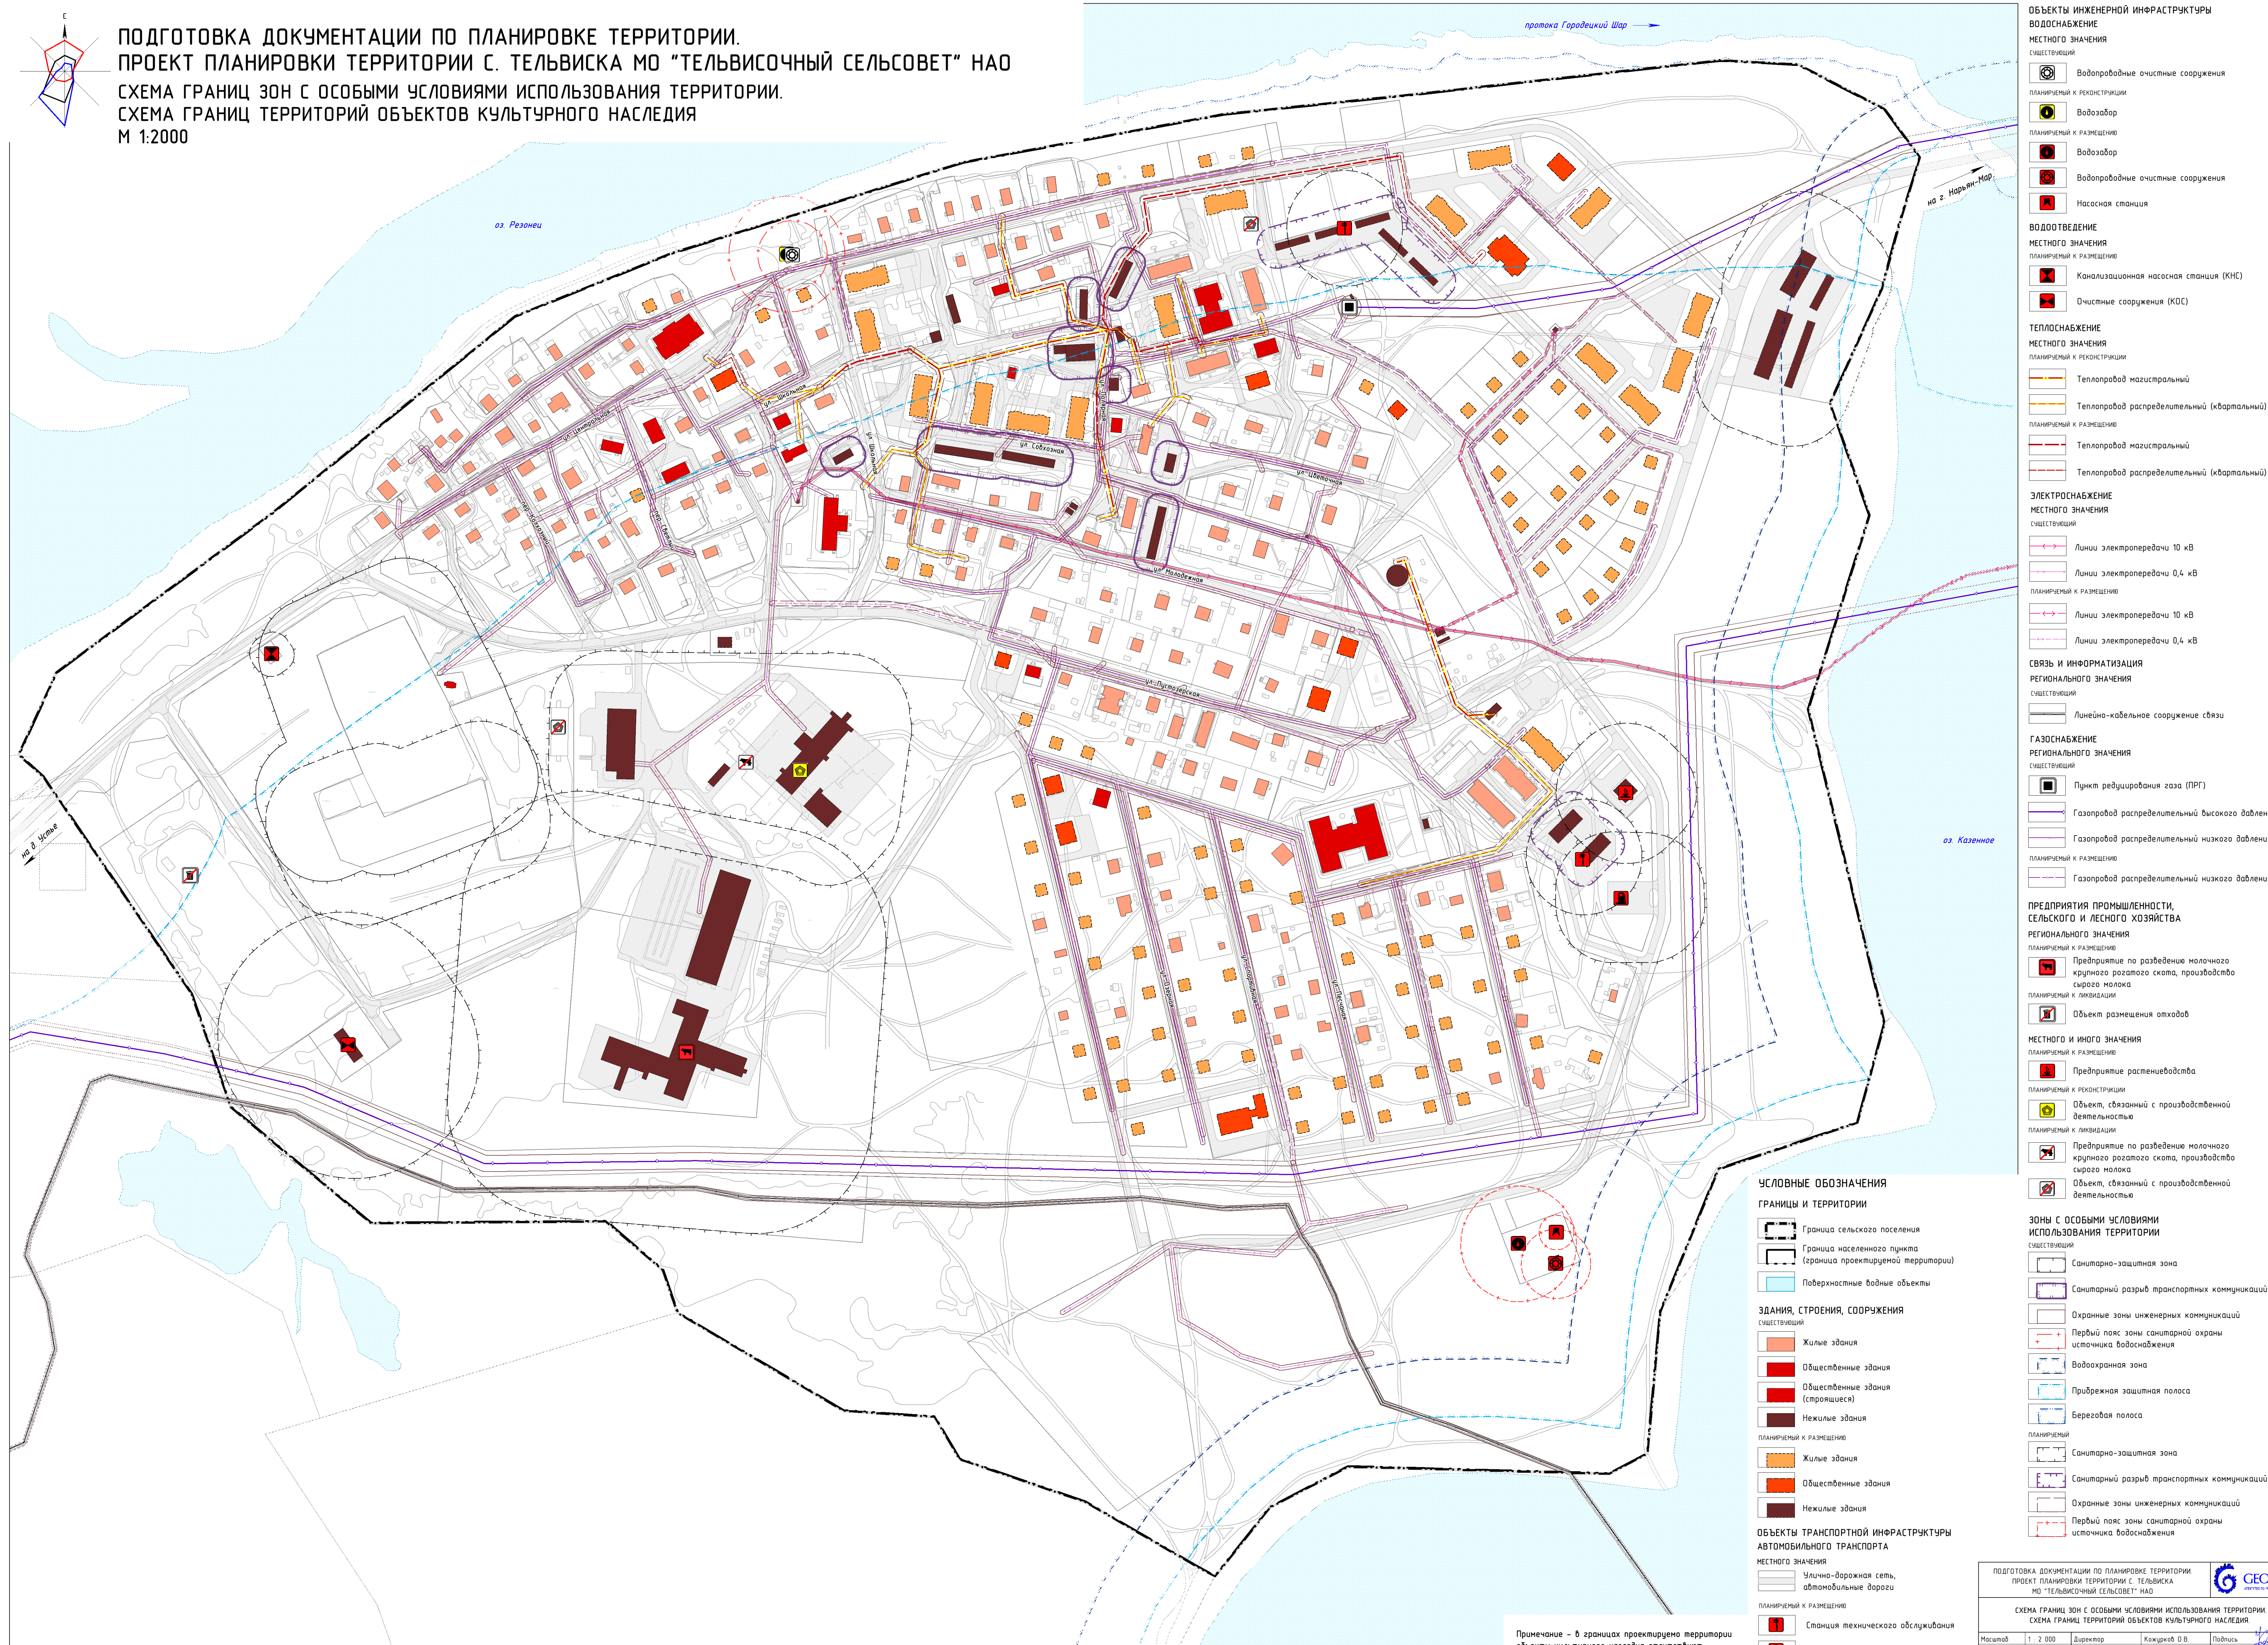

- ОБЪЕКТЫ ИНЖЕНЕРНОЙ ИНФРАСТРУКТУРЫ**
- ВОДОСНАБЖЕНИЕ**
МЕСТНОГО ЗНАЧЕНИЯ
Существующий
- Водопробные очистные сооружения
 - Водозабор
 - Водопробные очистные сооружения
 - Насосная станция
- ПЛАНИРУЕМЫЙ К РЕКОНСТРУКЦИИ
- Водозабор
 - Водопробные очистные сооружения
 - Насосная станция
- ВОДООТВЕДЕНИЕ**
МЕСТНОГО ЗНАЧЕНИЯ
Существующий
- Канализационная насосная станция (КНС)
 - Очистные сооружения (КОС)
- ПЛАНИРУЕМЫЙ К РЕКОНСТРУКЦИИ
- Канализационная насосная станция (КНС)
 - Очистные сооружения (КОС)
- ТЕПЛОСНАБЖЕНИЕ**
МЕСТНОГО ЗНАЧЕНИЯ
ПЛАНИРУЕМЫЙ К РЕКОНСТРУКЦИИ
- Теплопровод магистральный
 - Теплопровод распределительный (квартальный)
- ПЛАНИРУЕМЫЙ К РАЗМЕЩЕНИЮ
- Теплопровод магистральный
 - Теплопровод распределительный (квартальный)
- ЭЛЕКТРОСНАБЖЕНИЕ**
МЕСТНОГО ЗНАЧЕНИЯ
Существующий
- Линии электропередачи 10 кВ
 - Линии электропередачи 0,4 кВ
- ПЛАНИРУЕМЫЙ К РАЗМЕЩЕНИЮ
- Линии электропередачи 10 кВ
 - Линии электропередачи 0,4 кВ
- СВЯЗЬ И ИНФОРМАТИЗАЦИЯ**
РЕГИОНАЛЬНОГО ЗНАЧЕНИЯ
Существующий
- Линейно-кабельное сооружение связи
- ГАЗОСНАБЖЕНИЕ**
РЕГИОНАЛЬНОГО ЗНАЧЕНИЯ
Существующий
- Пункт регулирования газа (ПРГ)
 - Газопровод распределительный высокого давления
 - Газопровод распределительный низкого давления
- ПЛАНИРУЕМЫЙ К РАЗМЕЩЕНИЮ
- Газопровод распределительный низкого давления
- ПРЕДПРИЯТИЯ ПРОМЫШЛЕННОСТИ, СЕЛЬСКОГО И ЛЕСНОГО ХОЗЯЙСТВА**
РЕГИОНАЛЬНОГО ЗНАЧЕНИЯ
ПЛАНИРУЕМЫЙ К РАЗМЕЩЕНИЮ
- Предприятие по разведению молочного крупного рогатого скота, производство сырого молока
 - Объект размещения отходов
- ПЛАНИРУЕМЫЙ К РЕКОНСТРУКЦИИ
- Предприятие по разведению молочного крупного рогатого скота, производство сырого молока
 - Объект, связанный с производственной деятельностью
- Зоны с особыми условиями использования территории**
Существующий
- Санитарно-защитная зона
 - Санитарный разрыв транспортных коммуникаций
 - Охранные зоны инженерных коммуникаций
 - Первый пояс зоны санитарной охраны источника водоснабжения
 - Водоохранная зона
 - Прибрежная защитная полоса
 - Береговая полоса
- ПЛАНИРУЕМЫЙ
- Санитарно-защитная зона
 - Санитарный разрыв транспортных коммуникаций
 - Охранные зоны инженерных коммуникаций
 - Первый пояс зоны санитарной охраны источника водоснабжения

- УСЛОВНЫЕ ОБОЗНАЧЕНИЯ**
- ГРАНИЦЫ И ТЕРРИТОРИИ**
- Граница сельского поселения
 - Граница населенного пункта (граница проектируемой территории)
 - Поверхностные водные объекты
- ЗДАНИЯ, СТРОЕНИЯ, СООРУЖЕНИЯ**
Существующий
- Жилые здания
 - Общественные здания
 - Общественные здания (строящиеся)
 - Нежилые здания
- ПЛАНИРУЕМЫЙ К РАЗМЕЩЕНИЮ
- Жилые здания
 - Общественные здания
 - Нежилые здания
- ОБЪЕКТЫ ТРАНСПОРТНОЙ ИНФРАСТРУКТУРЫ**
АВТОМОБИЛЬНОГО ТРАНСПОРТА
МЕСТНОГО ЗНАЧЕНИЯ
- Улично-дорожная сеть, автомобильные дороги
- ПЛАНИРУЕМЫЙ К РАЗМЕЩЕНИЮ
- Станция технического обслуживания
 - Станция автозаправочная

Примечание - в границах проектируемой территории объекты культурного наследия отсутствуют.