
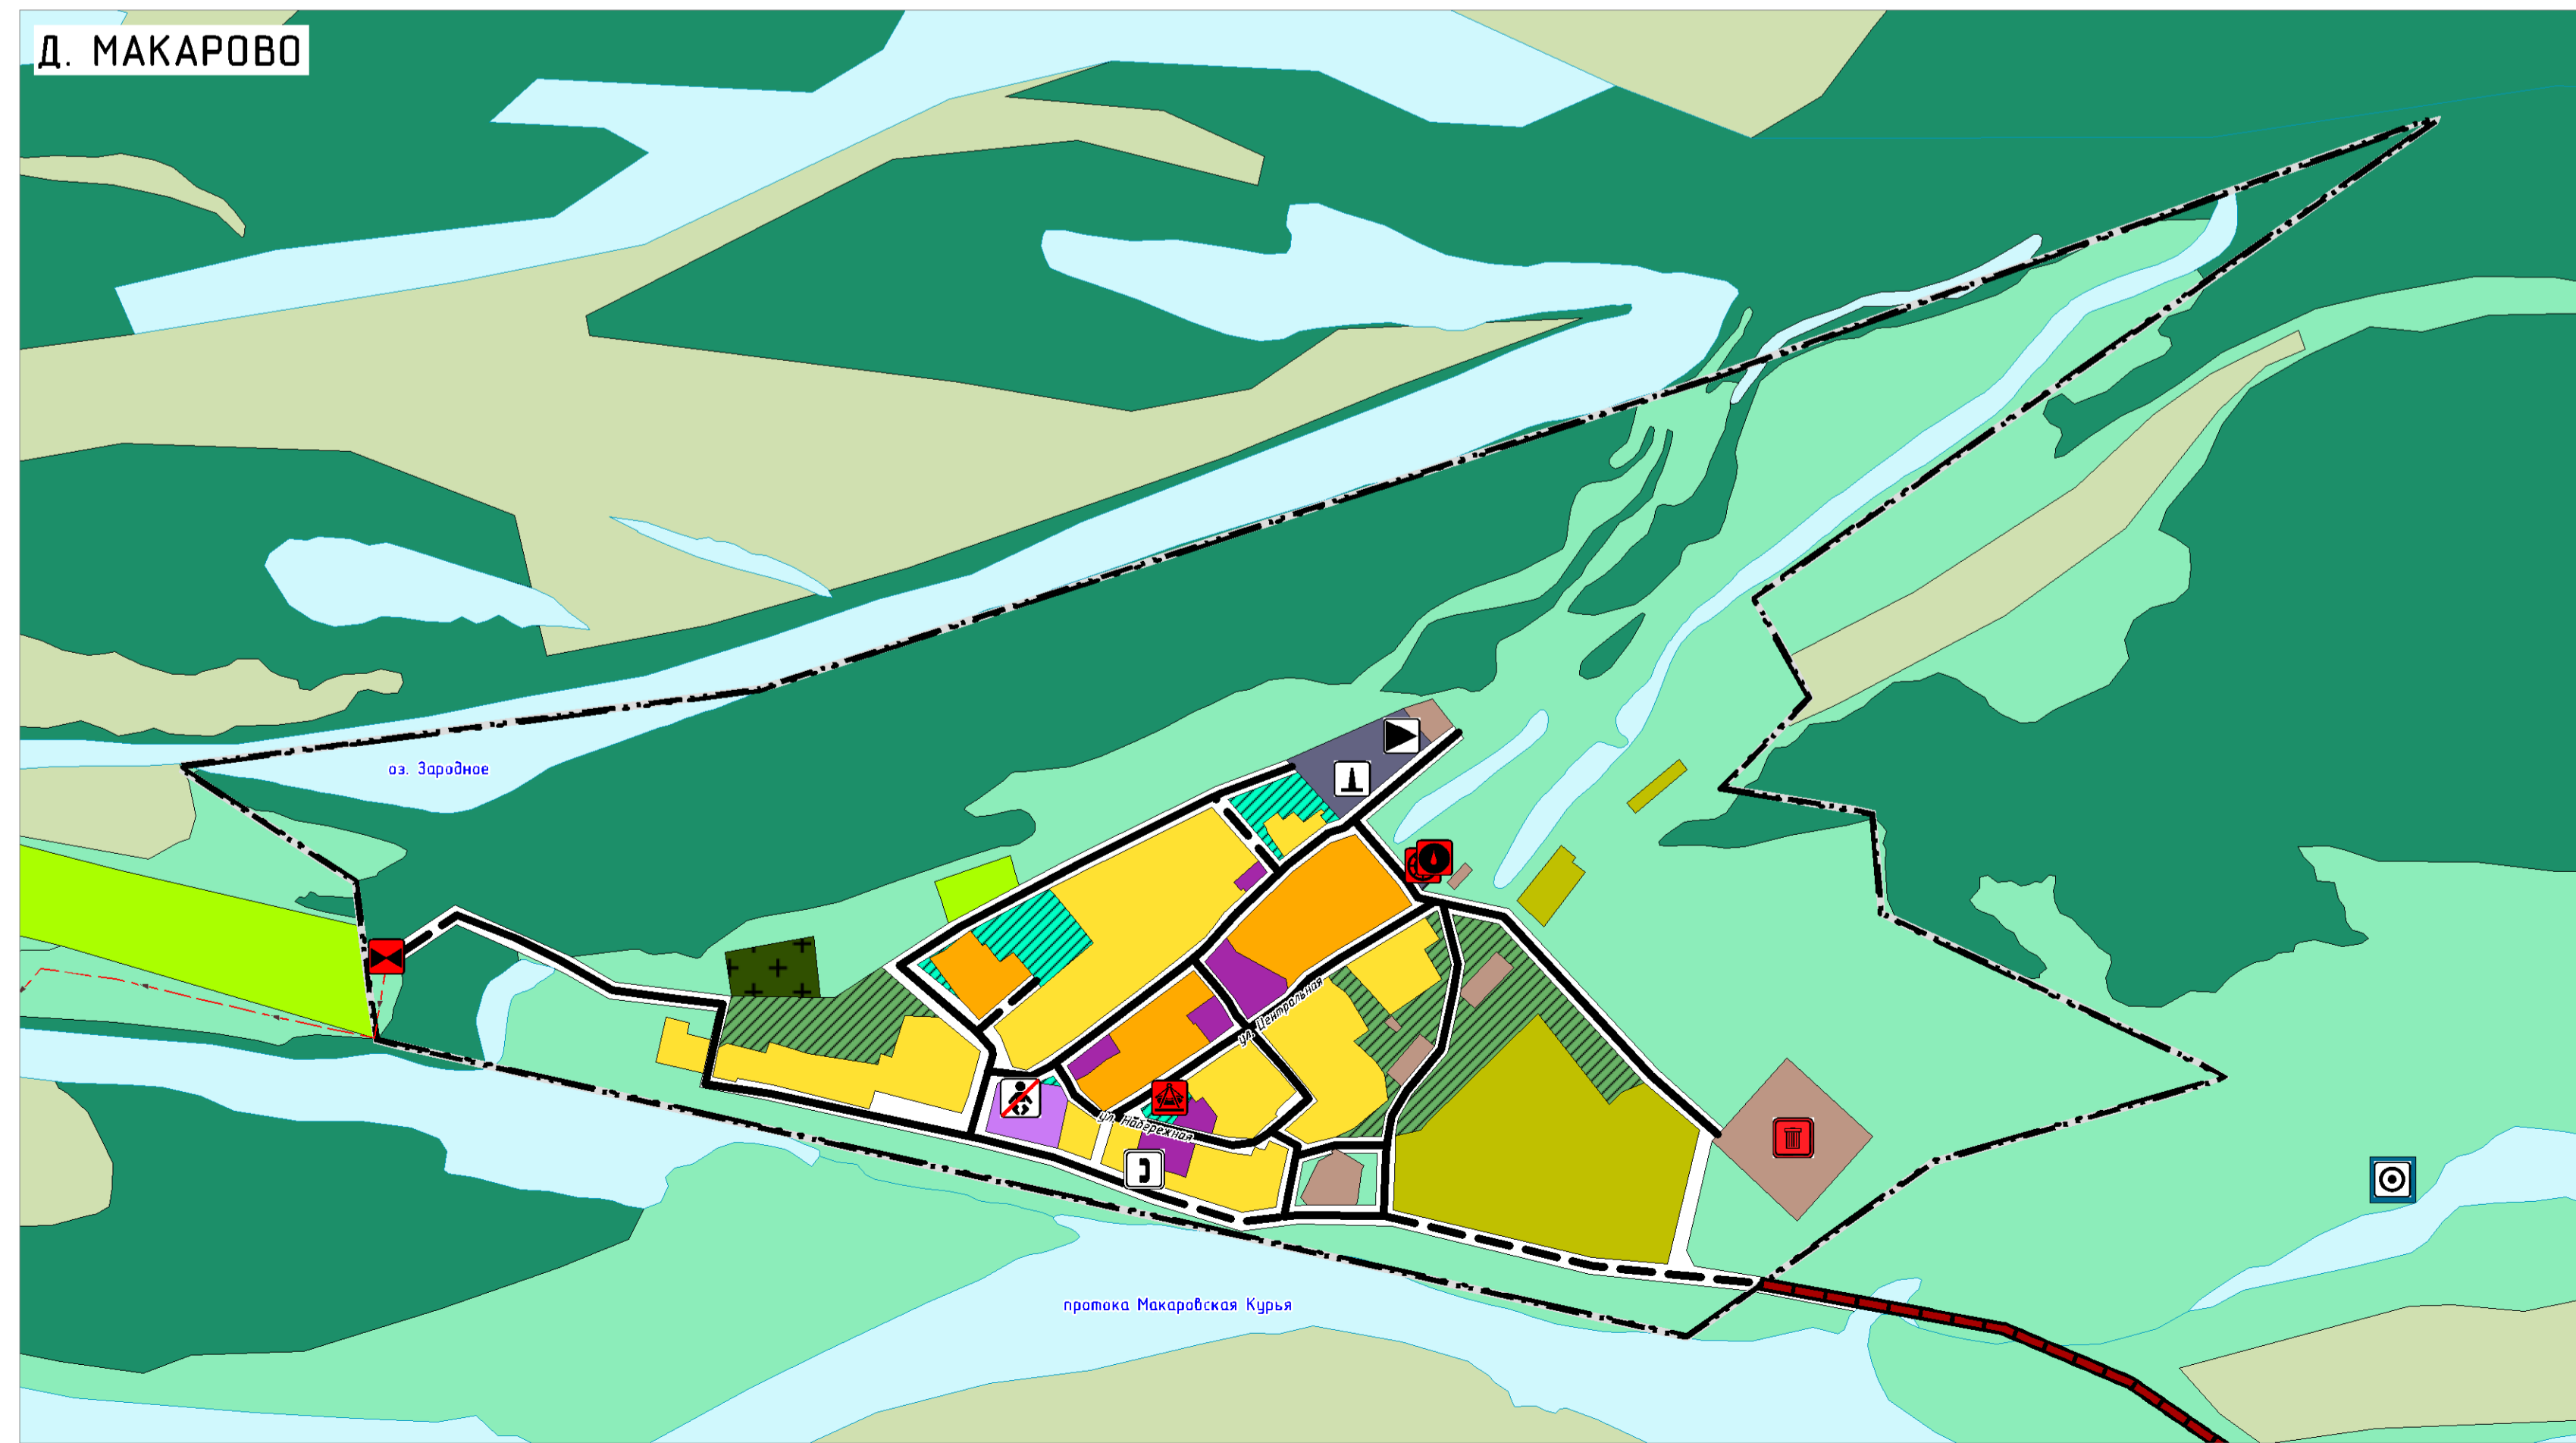
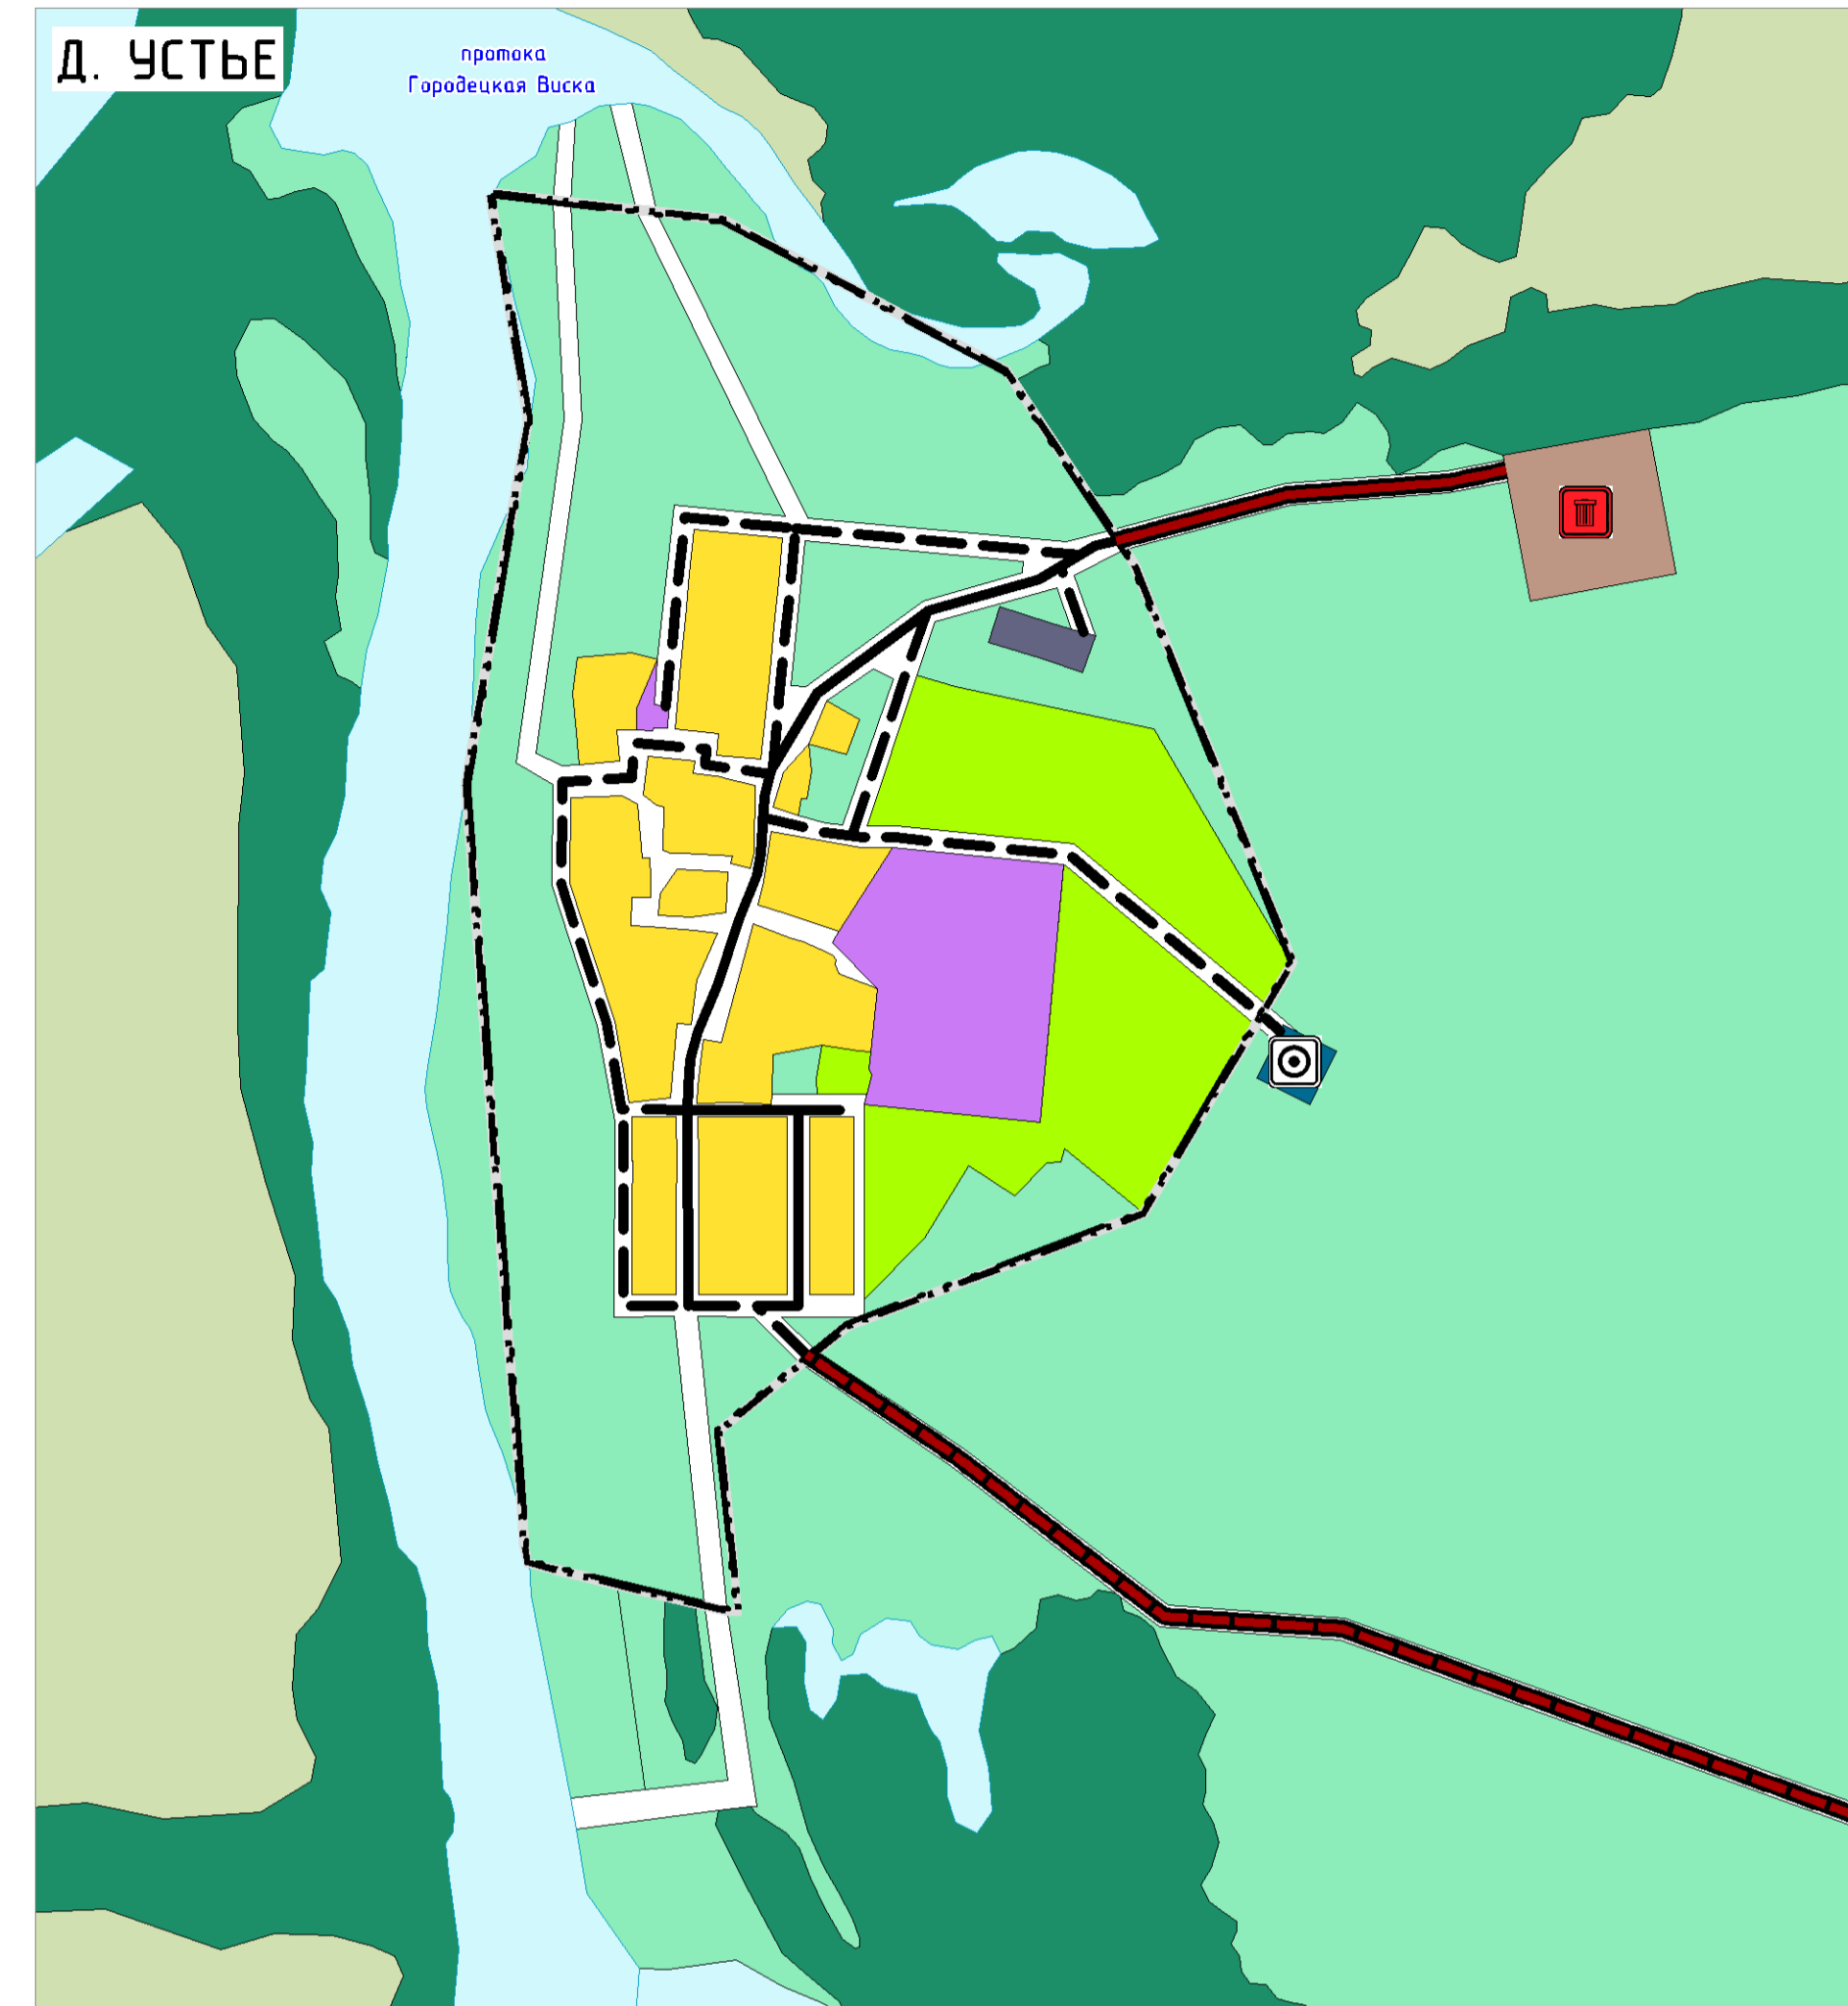


# ВНЕСЕНИЕ ИЗМЕНЕНИЙ В ГЕНЕРАЛЬНЫЙ ПЛАН СЕЛЬСКОГО ПОСЕЛЕНИЯ "ТЕЛЬВИСОЧНЫЙ СЕЛЬСОВЕТ" ЗАПОЛЯРНОГО РАЙОНА НЕНЕЦКОГО АВТОНОМНОГО ОКРУГА

КАРТА ФУНКЦИОНАЛЬНЫХ ЗОН  
М 1:5 000

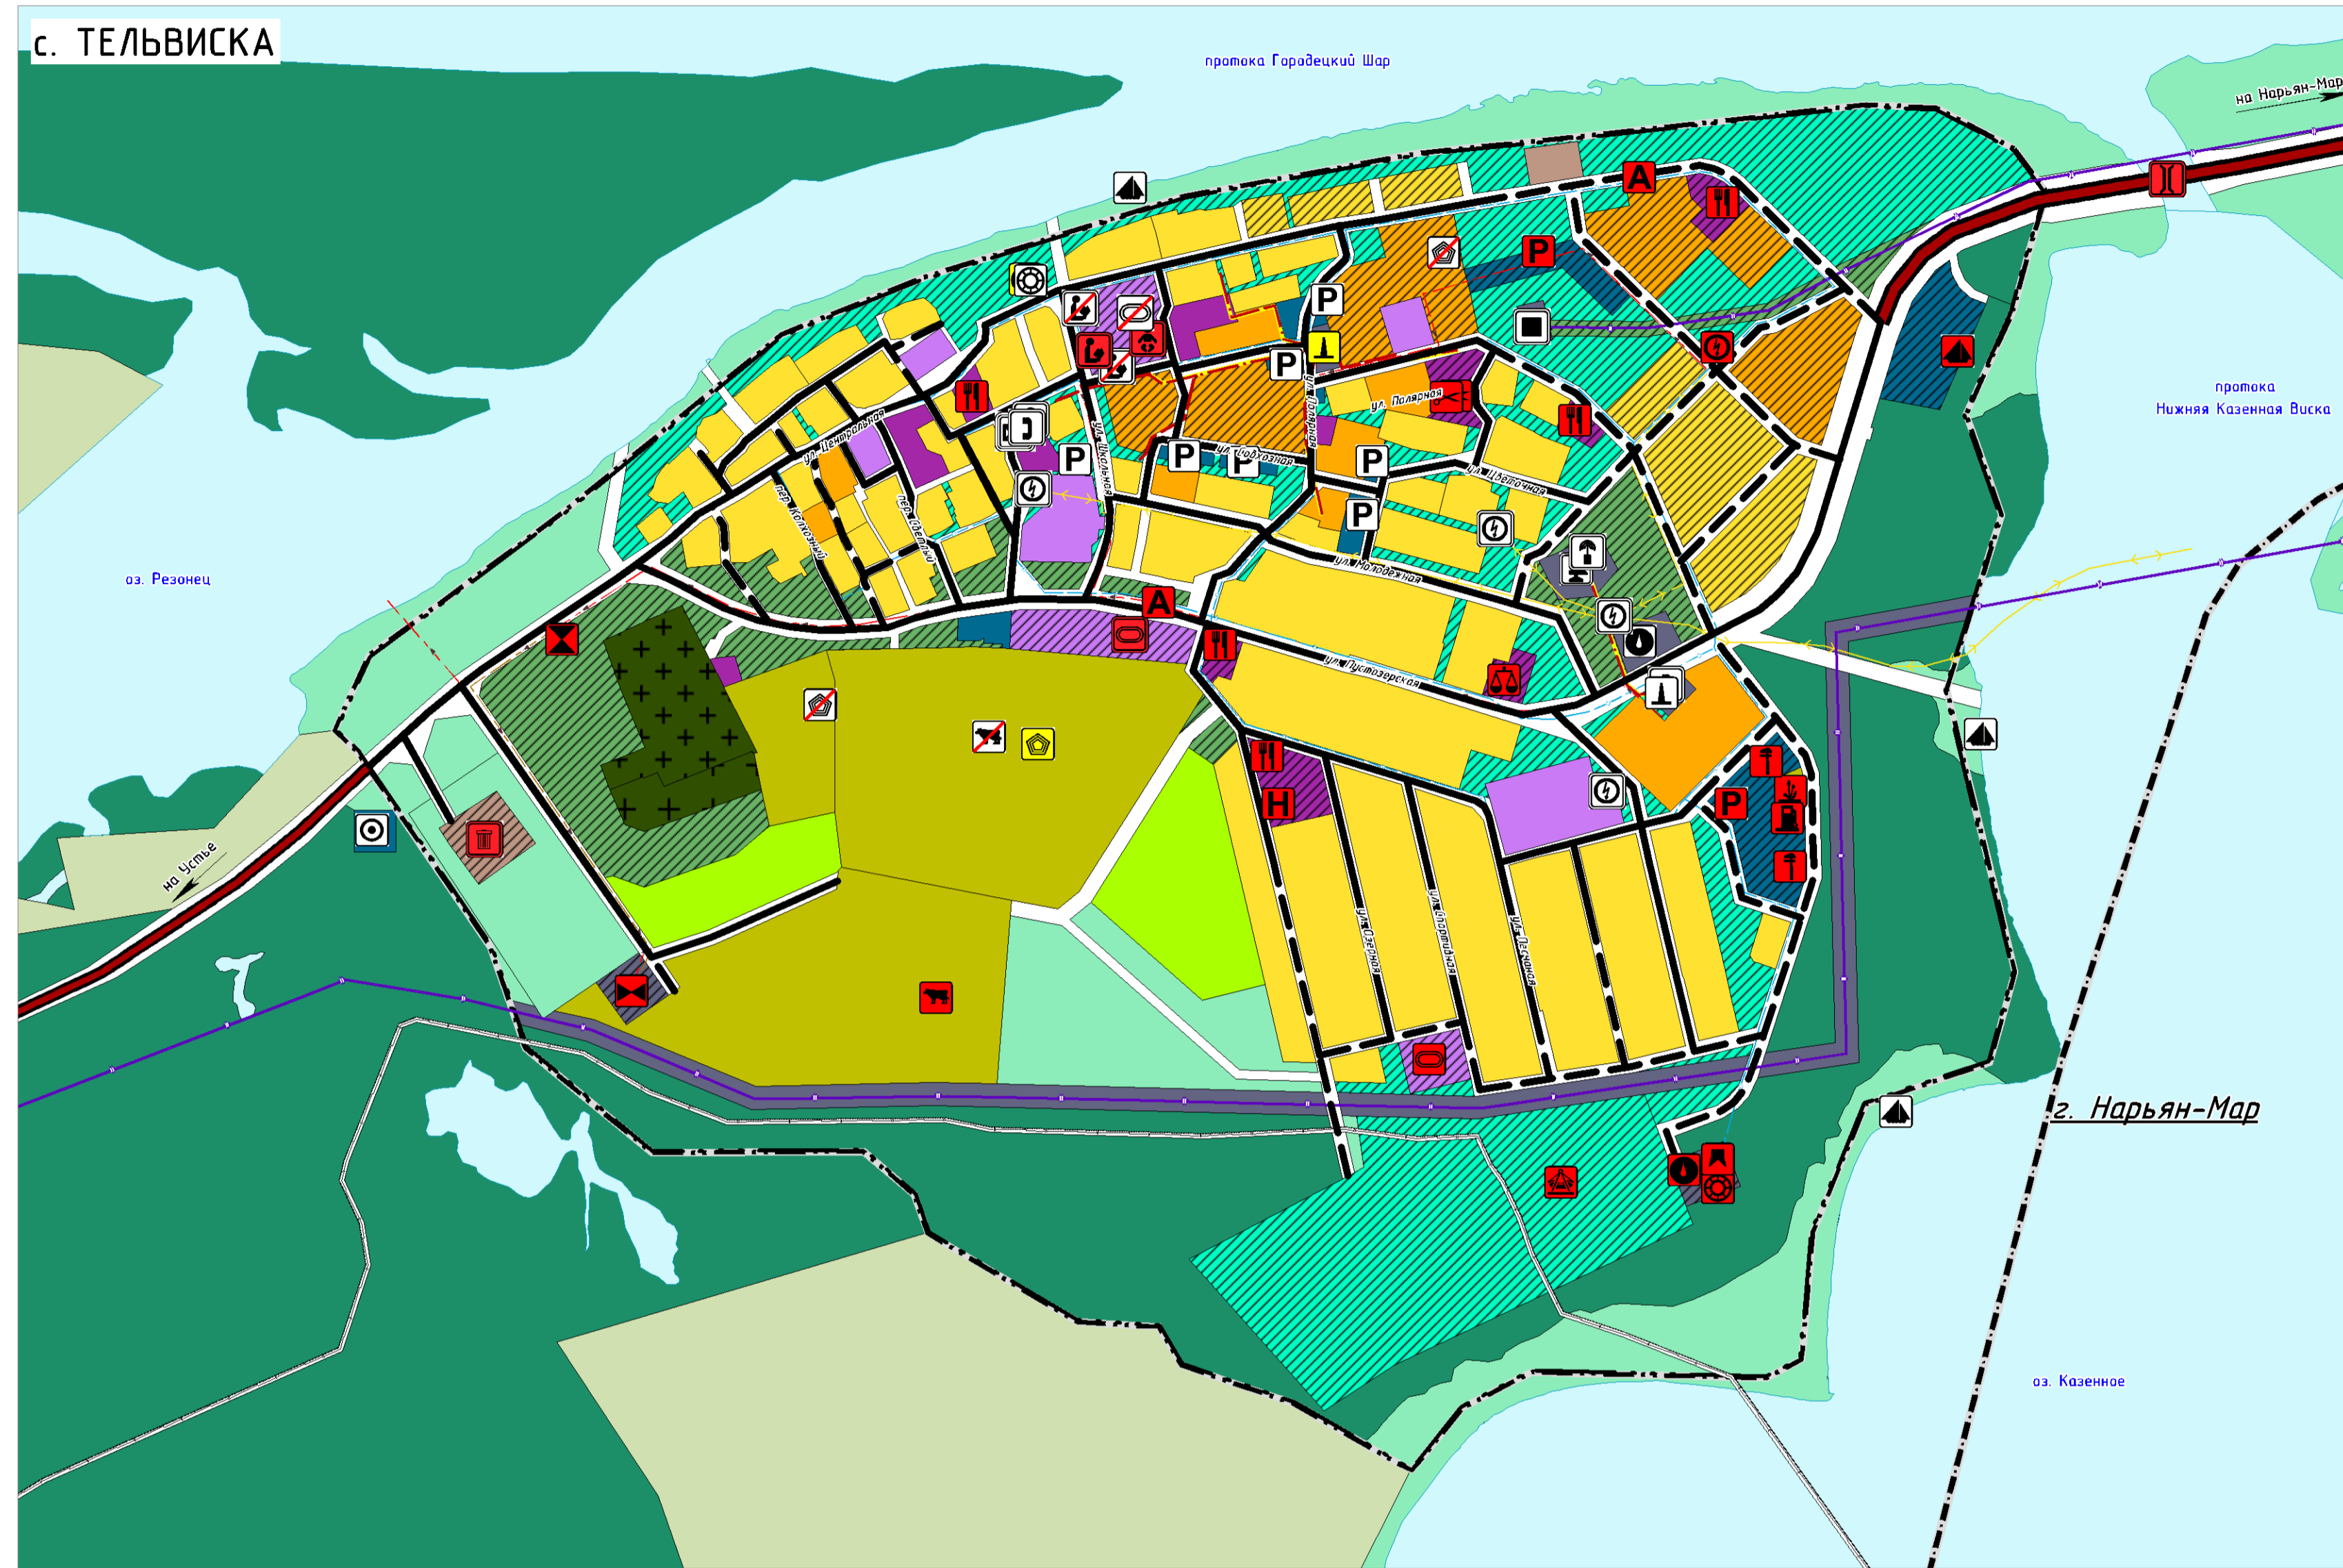

### УСЛОВНЫЕ ОБОЗНАЧЕНИЯ

#### ГРАНИЦЫ И ТЕРРИТОРИИ

- Граница городского округа
- Граница сельского поселения
- Граница населенного пункта
- Поверхностные водные объекты

#### ФУНКЦИОНАЛЬНЫЕ ЗОНЫ

- Зона застройки индивидуальными жилыми домами
- Зона застройки малоэтажными жилыми домами (до 4 этажей, включая мансардный)
- Многофункциональная общественно-деловая зона
- Зона специализированной общественной застройки
- Коммунально-складская зона
- Зона инженерной инфраструктуры
- Зона транспортной инфраструктуры
- Зона сельскохозяйственных угодий
- Зона садоводческих или огороднических некоммерческих товариществ
- Производственная зона сельскохозяйственных предприятий
- Зона озелененных территорий общего пользования (лесопарки, парки, сады, скверы, бульвары, городские леса)
- Зона лесов
- Иные зоны
- Зона кладбищ
- Зона улично-дорожной сети

#### ПЛАНИРУЕМЫЙ К РАЗМЕЩЕНИЮ

- Зона застройки индивидуальными жилыми домами
- Зона застройки малоэтажными жилыми домами (до 4 этажей, включая мансардный)
- Многофункциональная общественно-деловая зона

- Зона специализированной общественной застройки
- Зона инженерной инфраструктуры
- Зона транспортной инфраструктуры
- Зона озелененных территорий общего пользования (лесопарки, парки, сады, скверы, бульвары, городские леса)
- Зона кладбищ
- Зона озелененных территорий специального назначения
- Коммунально-складская зона

#### ОБЪЕКТЫ СОЦИАЛЬНОЙ ИНФРАСТРУКТУРЫ

- Дошкольная образовательная организация
- Общеобразовательная организация
- Спортивное сооружение
- Парк культуры и отдыха
- Гостиницы и аналогичные коллективные средства размещения
- Непроизводственный объект по предоставлению населению правовых, финансовых, консультационных и иных видов услуг
- Объект торговли, общественного питания
- Непроизводственные объекты коммунально-бытового обслуживания и предоставления персональных услуг

#### ПЛАНИРУЕМЫЙ К ЛИКВИДАЦИИ

- Дошкольная образовательная организация
- Спортивное сооружение

#### ПРЕДПРИЯТИЯ ПРОМЫШЛЕННОСТИ, СЕЛЬСКОГО И ЛЕСНОГО ХОЗЯЙСТВА, ОБЪЕКТЫ УТИЛИЗАЦИИ И ПЕРЕРАБОТКИ ОТХОДОВ ПРОИЗВОДСТВА И ПОТРЕБЛЕНИЯ

##### РЕГИОНАЛЬНОГО ЗНАЧЕНИЯ

- Объект размещения отходов

##### МЕСТНОГО И ИНОГО ЗНАЧЕНИЯ

- Предприятие по разведению молочного крупного рогатого скота, производству сырого молока
- Предприятие растениеводства

##### ПЛАНИРУЕМЫЙ К РЕКОНСТРУКЦИИ

- Объект, связанный с производственной деятельностью

##### ПЛАНИРУЕМЫЙ К ЛИКВИДАЦИИ

- Объект, связанный с производственной деятельностью
- Предприятие по разведению молочного крупного рогатого скота, производству сырого молока

#### ОБЪЕКТЫ ИНЖЕНЕРНОЙ ИНФРАСТРУКТУРЫ

##### ВОДОСНАБЖЕНИЕ

##### МЕСТНОГО ЗНАЧЕНИЯ

- Водопробные очистные сооружения
- Водоабор
- Водоабор
- Водопробные очистные сооружения
- Насосная станция
- Водопроб

##### ВОДОСВЕТВЛЕНИЕ

##### МЕСТНОГО ЗНАЧЕНИЯ

- Очистные сооружения (КОС)
- Канализационная насосная станция (КНС)
- Канализация самоочная

##### ТЕПЛОСНАБЖЕНИЕ

##### МЕСТНОГО ЗНАЧЕНИЯ

- Источники тепловой энергии
- Источники тепловой энергии
- Теплотрасса магистральная
- Теплотрасса магистральная

##### ЭЛЕКТРОСНАБЖЕНИЕ

##### МЕСТНОГО ЗНАЧЕНИЯ

- Электростанция дизельная (ДЭС)
- Трансформаторная подстанция (ТП)
- Линии электропередачи 6 кВ

#### СВЯЗЬ И ИНФОРМАТИЗАЦИЯ

##### ФЕДЕРАЛЬНОГО ЗНАЧЕНИЯ

- Объекты почтовой связи
- Объекты почтовой связи

##### РЕГИОНАЛЬНОГО ЗНАЧЕНИЯ

- Автоматическая телефонная станция
- Земная станция
- Телевизионный ретранслятор
- Наземная станция (радиосвязи)
- Линейно-кабельное сооружение связи

#### ОБЪЕКТЫ ТРАНСПОРТНОЙ ИНФРАСТРУКТУРЫ

##### ИНОГО ЗНАЧЕНИЯ

- Место стоянки маломерных, спортивных парусных и прогулочных судов

##### ПЛАНИРУЕМЫЙ К РАЗМЕЩЕНИЮ

- Место стоянки маломерных, спортивных парусных и прогулочных судов

#### ВОЗДУШНОГО ТРАНСПОРТА

##### РЕГИОНАЛЬНОГО ЗНАЧЕНИЯ

- Посадочная площадка

##### МЕСТНОГО ЗНАЧЕНИЯ

- Посадочная площадка

#### АВТОМОБИЛЬНОГО ТРАНСПОРТА

##### РЕГИОНАЛЬНОГО ЗНАЧЕНИЯ

- Автомобильная дорога

##### ПЛАНИРУЕМЫЙ К РАЗМЕЩЕНИЮ

- Мостовое сооружение

##### МЕСТНОГО ЗНАЧЕНИЯ

- Автомобильная дорога

##### ПЛАНИРУЕМЫЙ К РАЗМЕЩЕНИЮ

- Автомобильная дорога

##### МЕСТНОГО ЗНАЧЕНИЯ

- Улицы в жилой застройке

##### ПЛАНИРУЕМЫЙ К РАЗМЕЩЕНИЮ

- Улицы в жилой застройке

##### ИНОГО ЗНАЧЕНИЯ

- Остановочный пункт

##### МЕСТНОГО ЗНАЧЕНИЯ

- Стоянка (парковка) автомобилей

##### ПЛАНИРУЕМЫЙ К РАЗМЕЩЕНИЮ

- Стоянка (парковка) автомобилей

##### ИНОГО ЗНАЧЕНИЯ

- Станция автозаправочная

##### МЕСТНОГО ЗНАЧЕНИЯ

- Станция технического обслуживания

#### ОБЪЕКТЫ ЕДИНОЙ ГОСУДАРСТВЕННОЙ СИСТЕМЫ ПРЕДУПРЕЖДЕНИЯ И ЛИКВИДАЦИИ ЧРЕЗВЫЧАЙНЫХ СИТУАЦИЙ

##### РЕГИОНАЛЬНОГО ЗНАЧЕНИЯ

- Объекты обеспечения пожарной безопасности

##### МЕСТНОГО ЗНАЧЕНИЯ

- Объекты обеспечения пожарной безопасности

##### МЕСТНОГО ЗНАЧЕНИЯ

- Объекты обеспечения пожарной безопасности

##### ПЛАНИРУЕМЫЙ К РАЗМЕЩЕНИЮ

- Объекты обеспечения пожарной безопасности

Примечания  
 1. В границах сельского поселения "Тельвисочный сельсовет" Заполярного района Ненецкого автономного округа и на прилегающих к нему территориях земли лесного фонда (лесничества) отсутствуют.  
 2. Границы населенных пунктов с. Тельвиска, д. Макарово, д. Устье совпадают с границами сельского поселения "Тельвисочный сельсовет" Заполярного района Ненецкого автономного округа.

ВНЕСЕНИЕ ИЗМЕНЕНИЙ В ГЕНЕРАЛЬНЫЙ ПЛАН СЕЛЬСКОГО ПОСЕЛЕНИЯ "ТЕЛЬВИСОЧНЫЙ СЕЛЬСОВЕТ" ЗАПОЛЯРНОГО РАЙОНА НЕНЕЦКОГО АВТОНОМНОГО ОКРУГА				
КАРТА ФУНКЦИОНАЛЬНЫХ ЗОН				
Масштаб	М 1:5 000	Директор	Кажуков О.В.	Подпись
Шифр		Рук. проекта	Лозовиченко П.Н.	Подпись
Дата				Лист